


Anlage(n) zur Mag.-Vorlage
Nr. 387/11

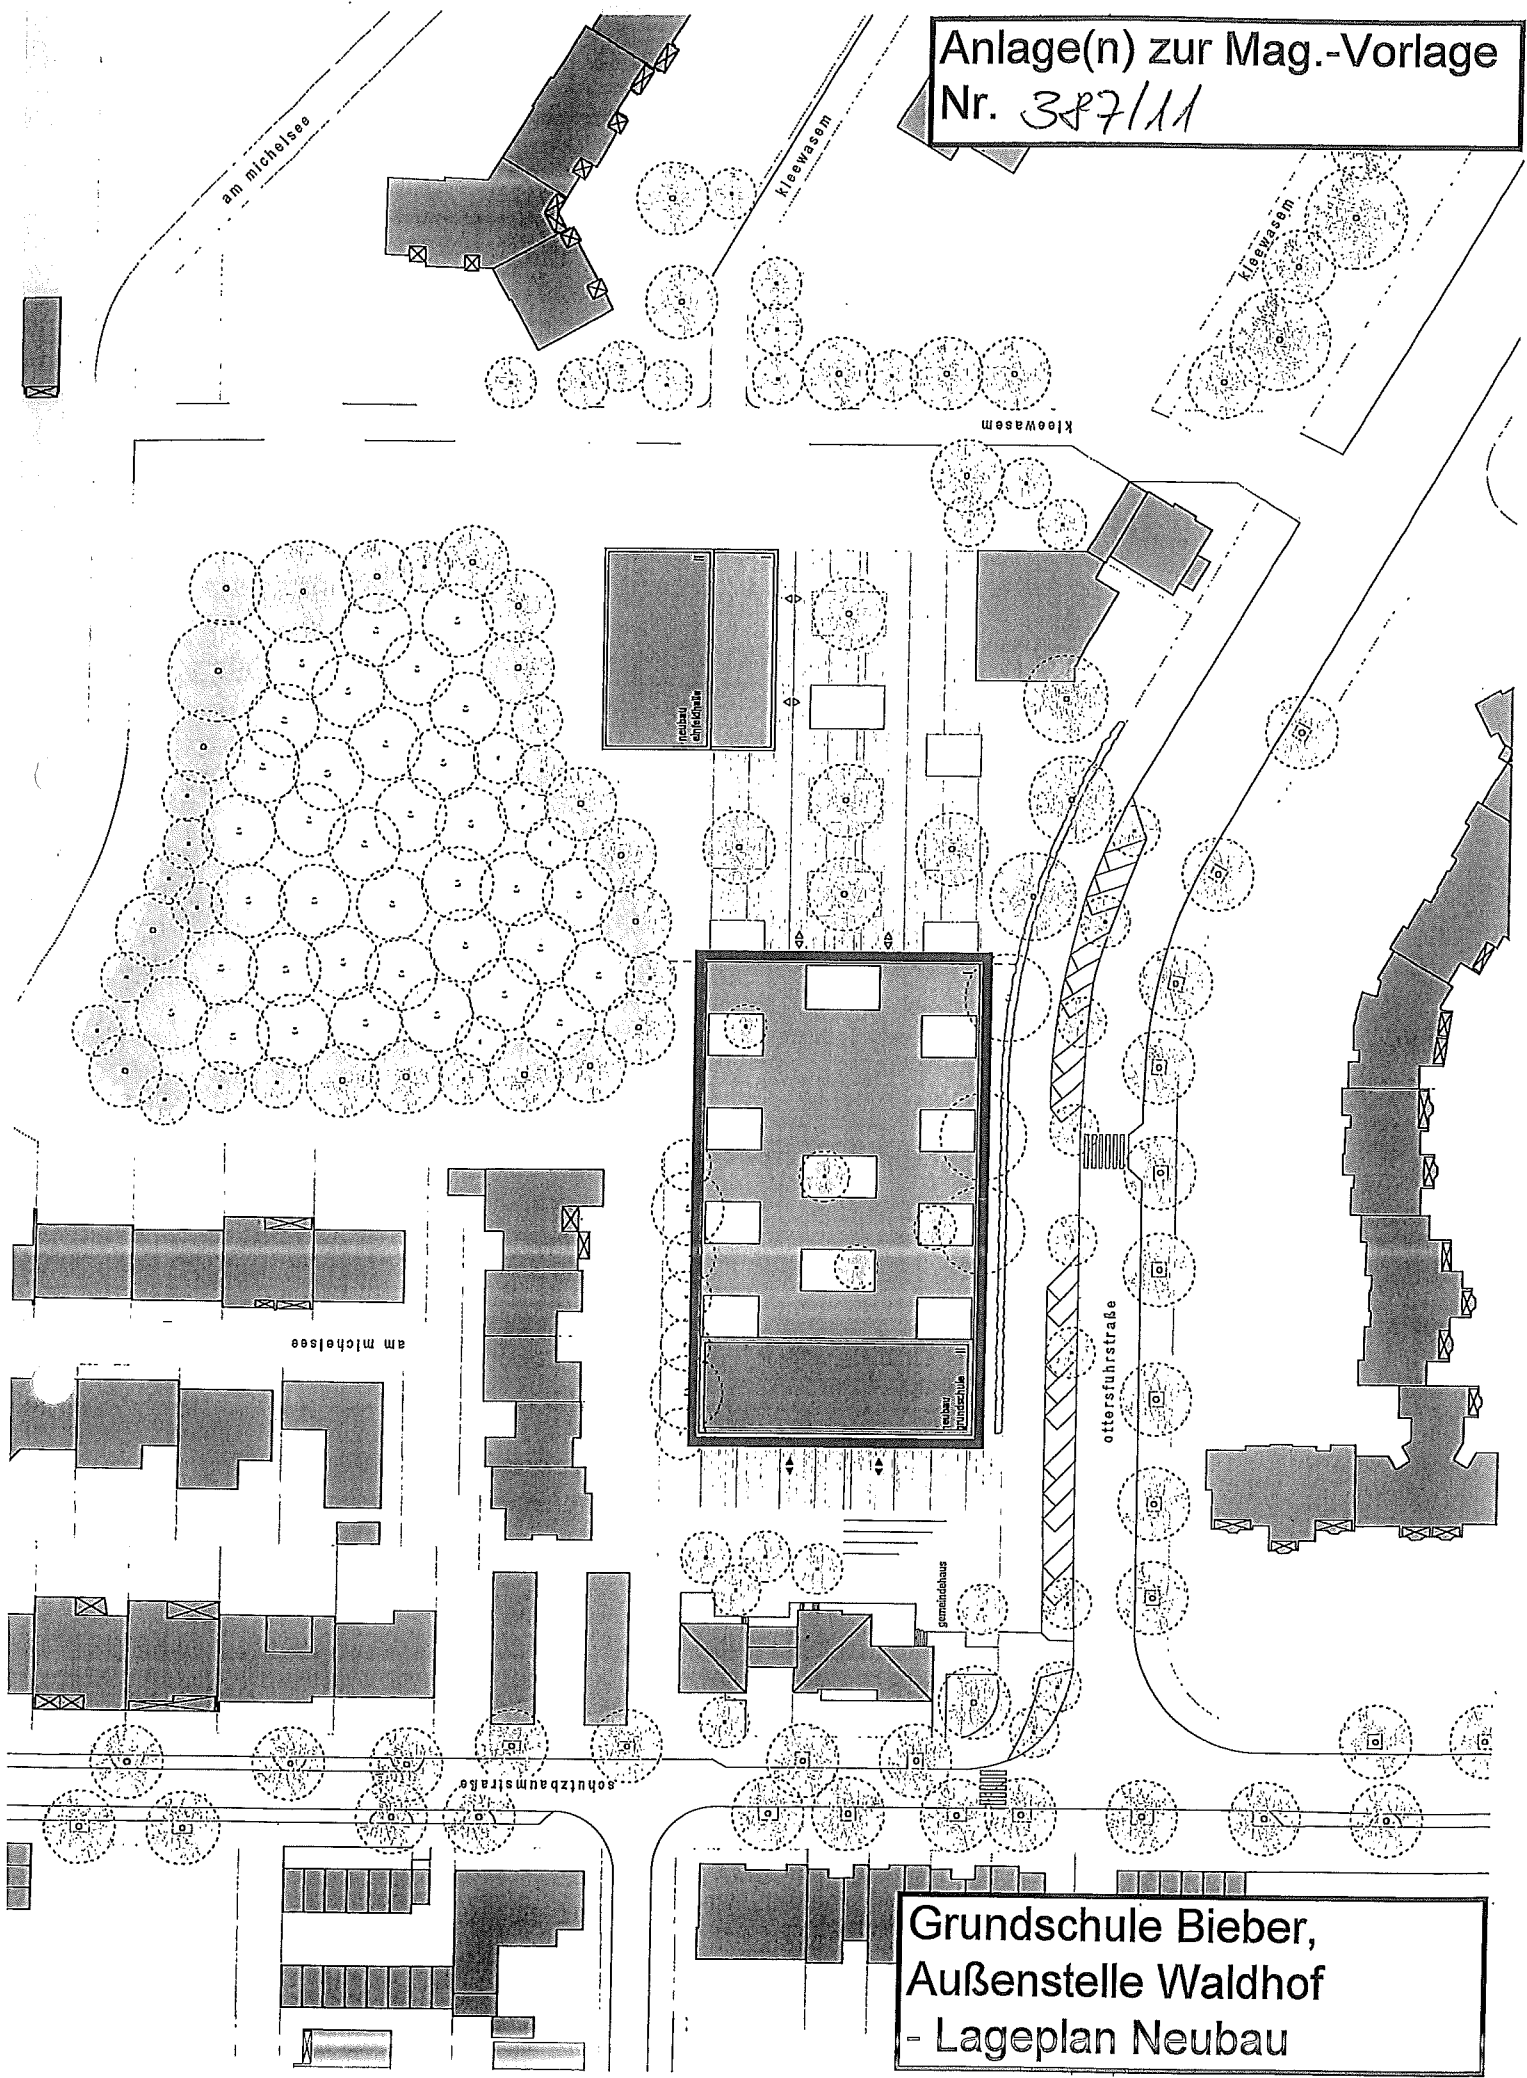

Grundschule Bieber,
Außenstelle Waldhof
- Lageplan Neubau