



Anlage 1 zur Magistratsvorlage  
Nr.

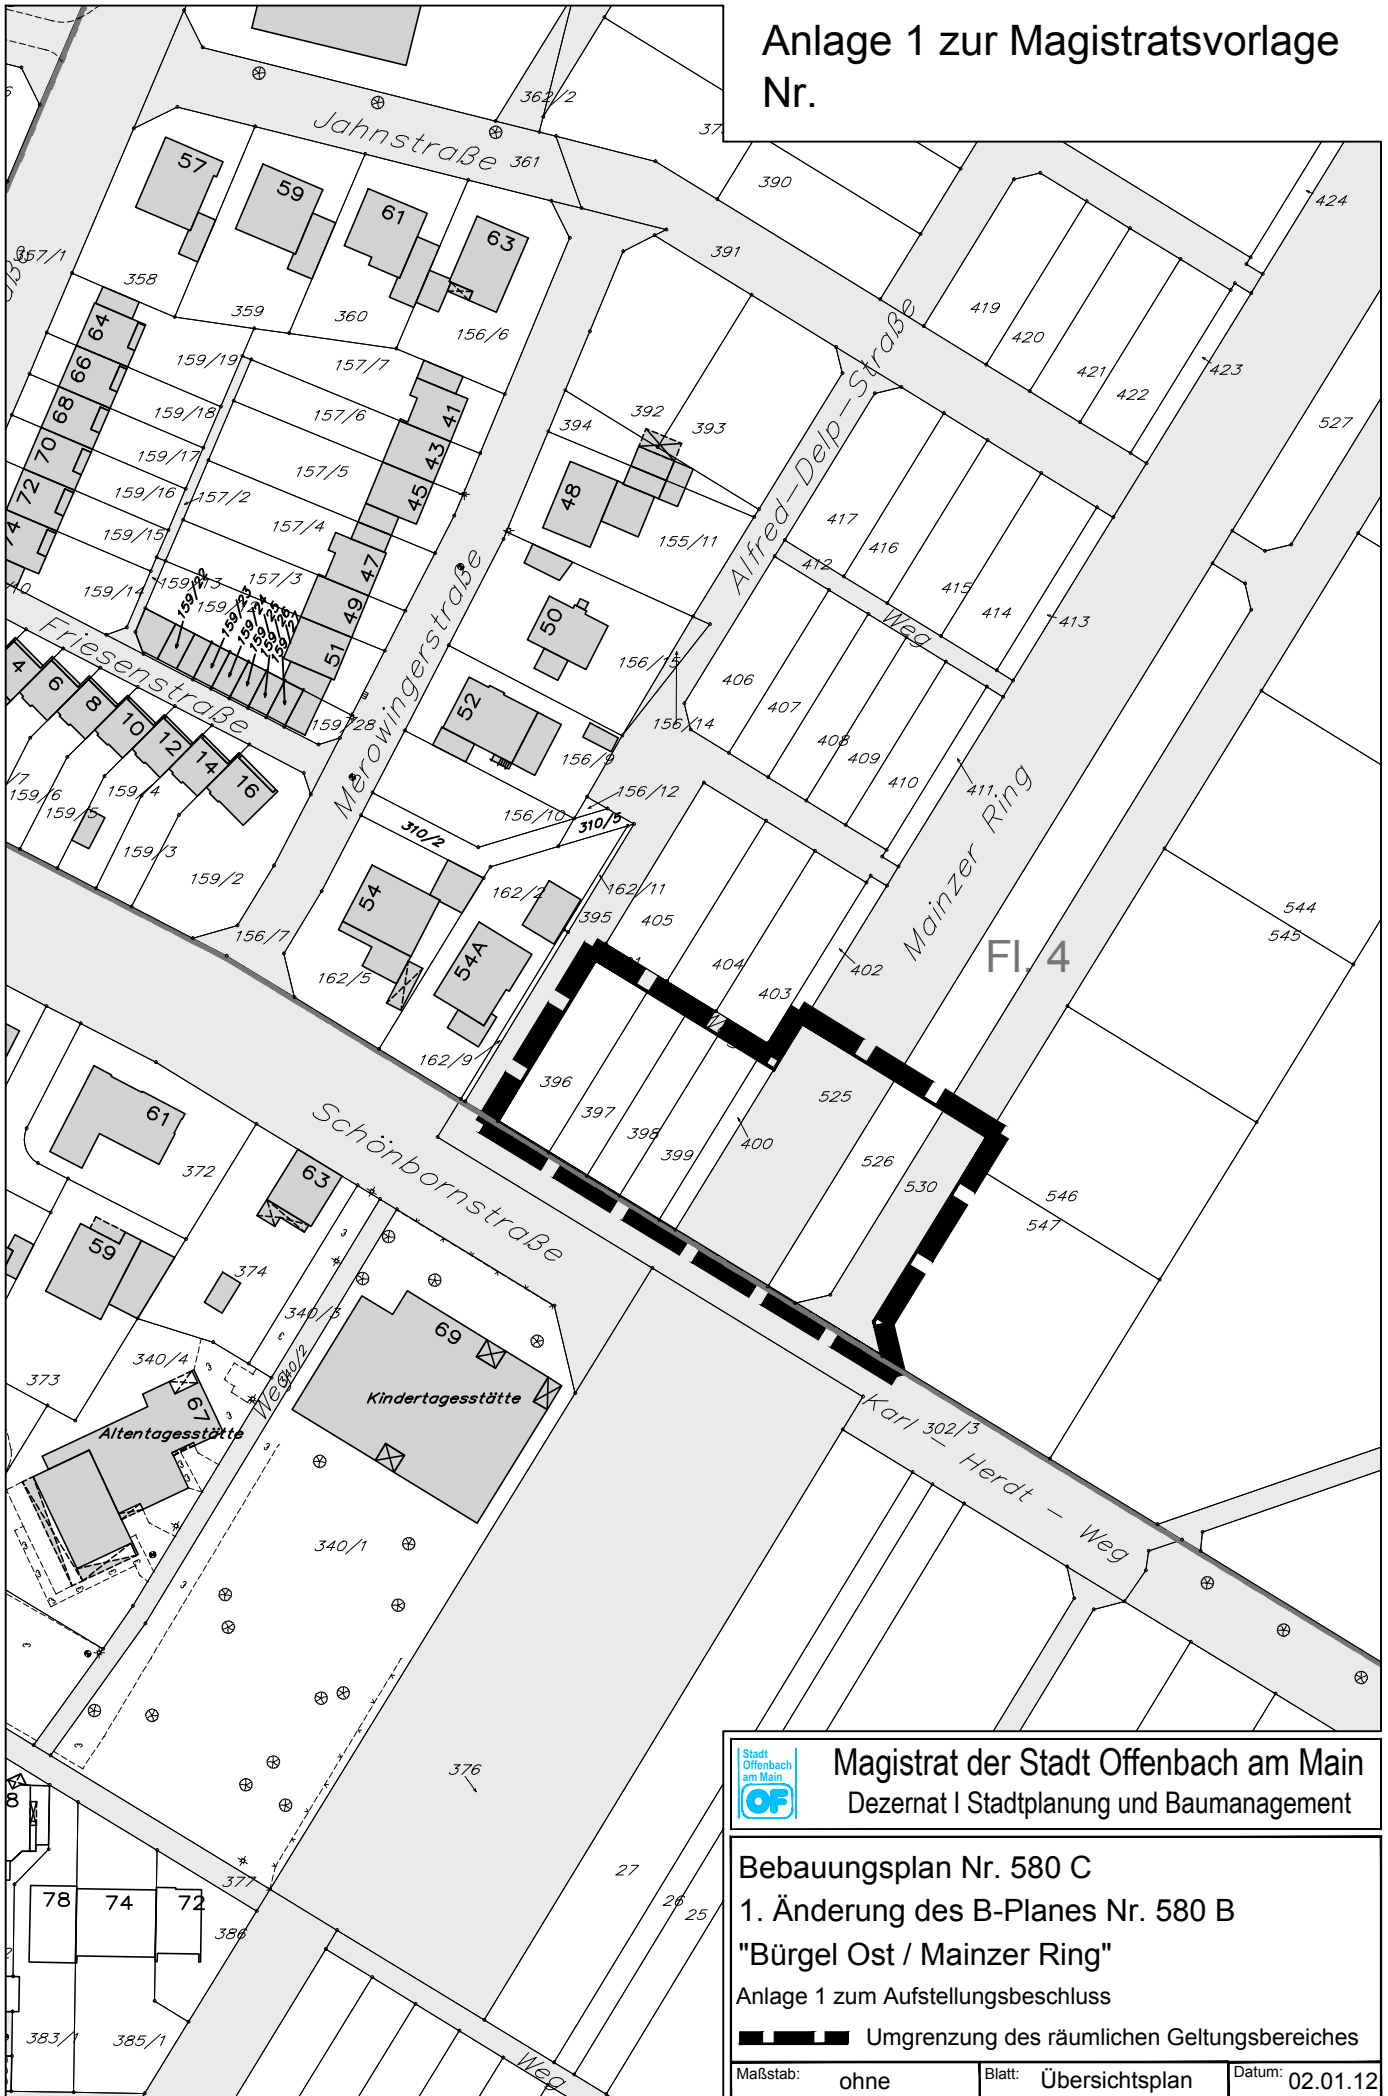

	<b>Magistrat der Stadt Offenbach am Main</b> Dezernat I Stadtplanung und Baumanagement	
<b>Bebauungsplan Nr. 580 C</b> <b>1. Änderung des B-Planes Nr. 580 B</b> <b>"Bürgel Ost / Mainzer Ring"</b> Anlage 1 zum Aufstellungsbeschluss		
■ ■ ■ ■ ■ Umgrenzung des räumlichen Geltungsbereiches		
Maßstab: ohne	Blatt: Übersichtsplan	Datum: 02.01.12