Anlage(n) zur Mag.-Vorlage
Nr. 184/12

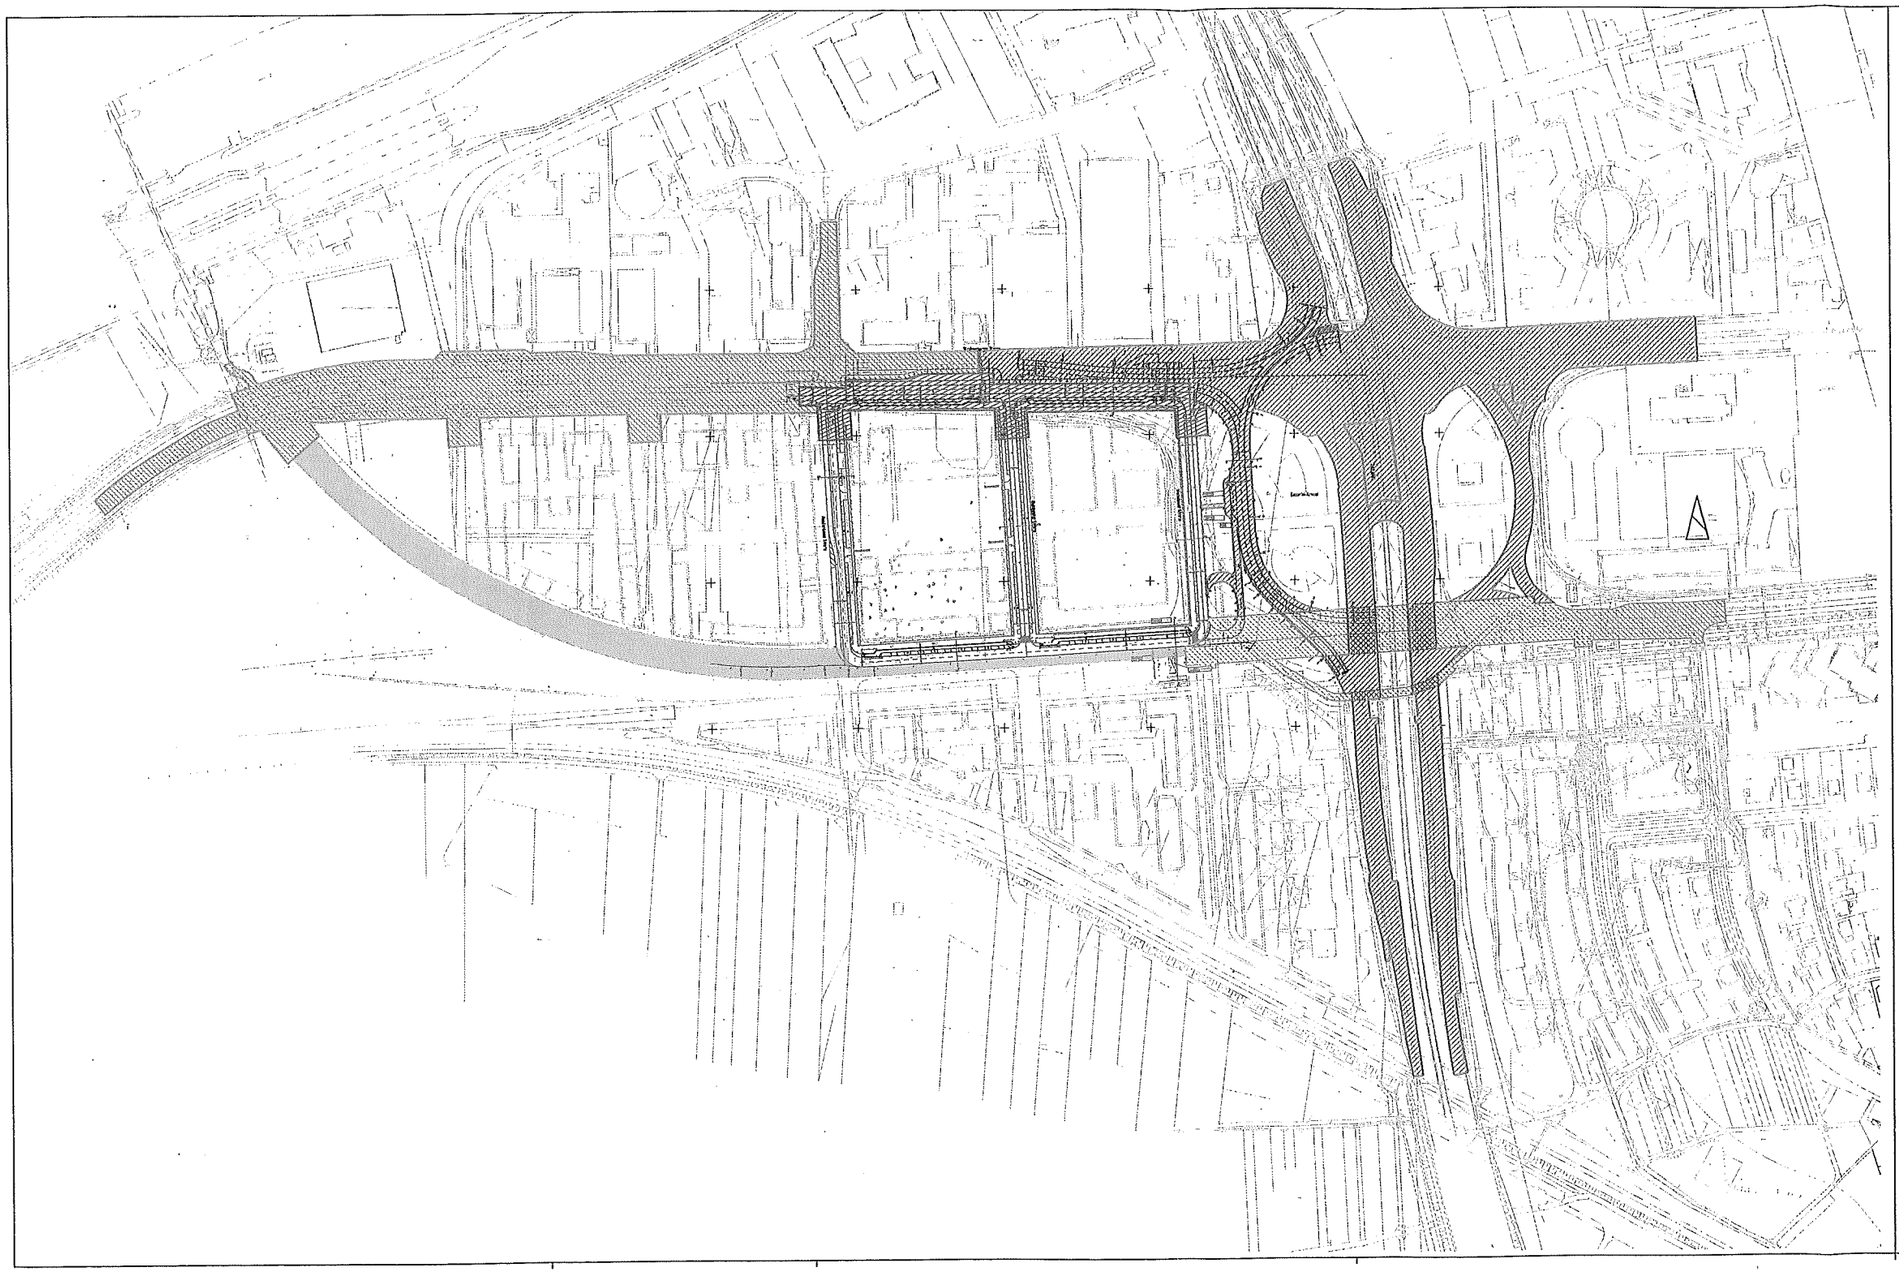

Realisierung und Finanzierung im Rahmen des Bplanes 609
Kostenteilung Bund - Stadt Offenbach am Main
Kostenträger Stadt Offenbach am Main
Realisierter Interimszustand (Bestand)
Quelle: Kocks Consult GmbH, 2001

Nr.	Art der Änderung	Datum	Zeichen

Bearbeitung

Durth Roos
Consulting GmbH
Nieder-Ramstädter Straße 18-20, 64283 Darmstadt

	Datum	Zeichen
bearbeitet	Jan 2012	Fi
gezeichnet	Jan 2012	CM
geprüft		

Stadt Offenbach am Main OF

Magistrat der Stadt Offenbach am Main
Amt für Stadtplanung und Baumanagement
Berliner Straße 69, 63065 Offenbach am Main

Unterlage: 5.1
Blatt-Nr.:
Reg.Nr.:

Aktualisierung der Kostenberechnung für den Umbau der AS Offenbach-Kaiserlei der BAB 661 und der Strahlenbergerstraße

geprüft	Datum	Zeichen

Zuordnung der Kosten (Kostenteilungsplan)
Maßstab: 1:2.000

aufgestellt:
Offenbach am Main, den
Magistrat der Stadt Offenbach am Main

genehmigt:
Bonn, den
Bundesministerium für Verkehr, Bau und Stadtentwicklung

geprüft:
Wiesbaden, den
Hessen Mobil - Straßen- und Verkehrsmanagement
Zentrale