


Anlage 1 zur Mag.-Vorlage Nr.

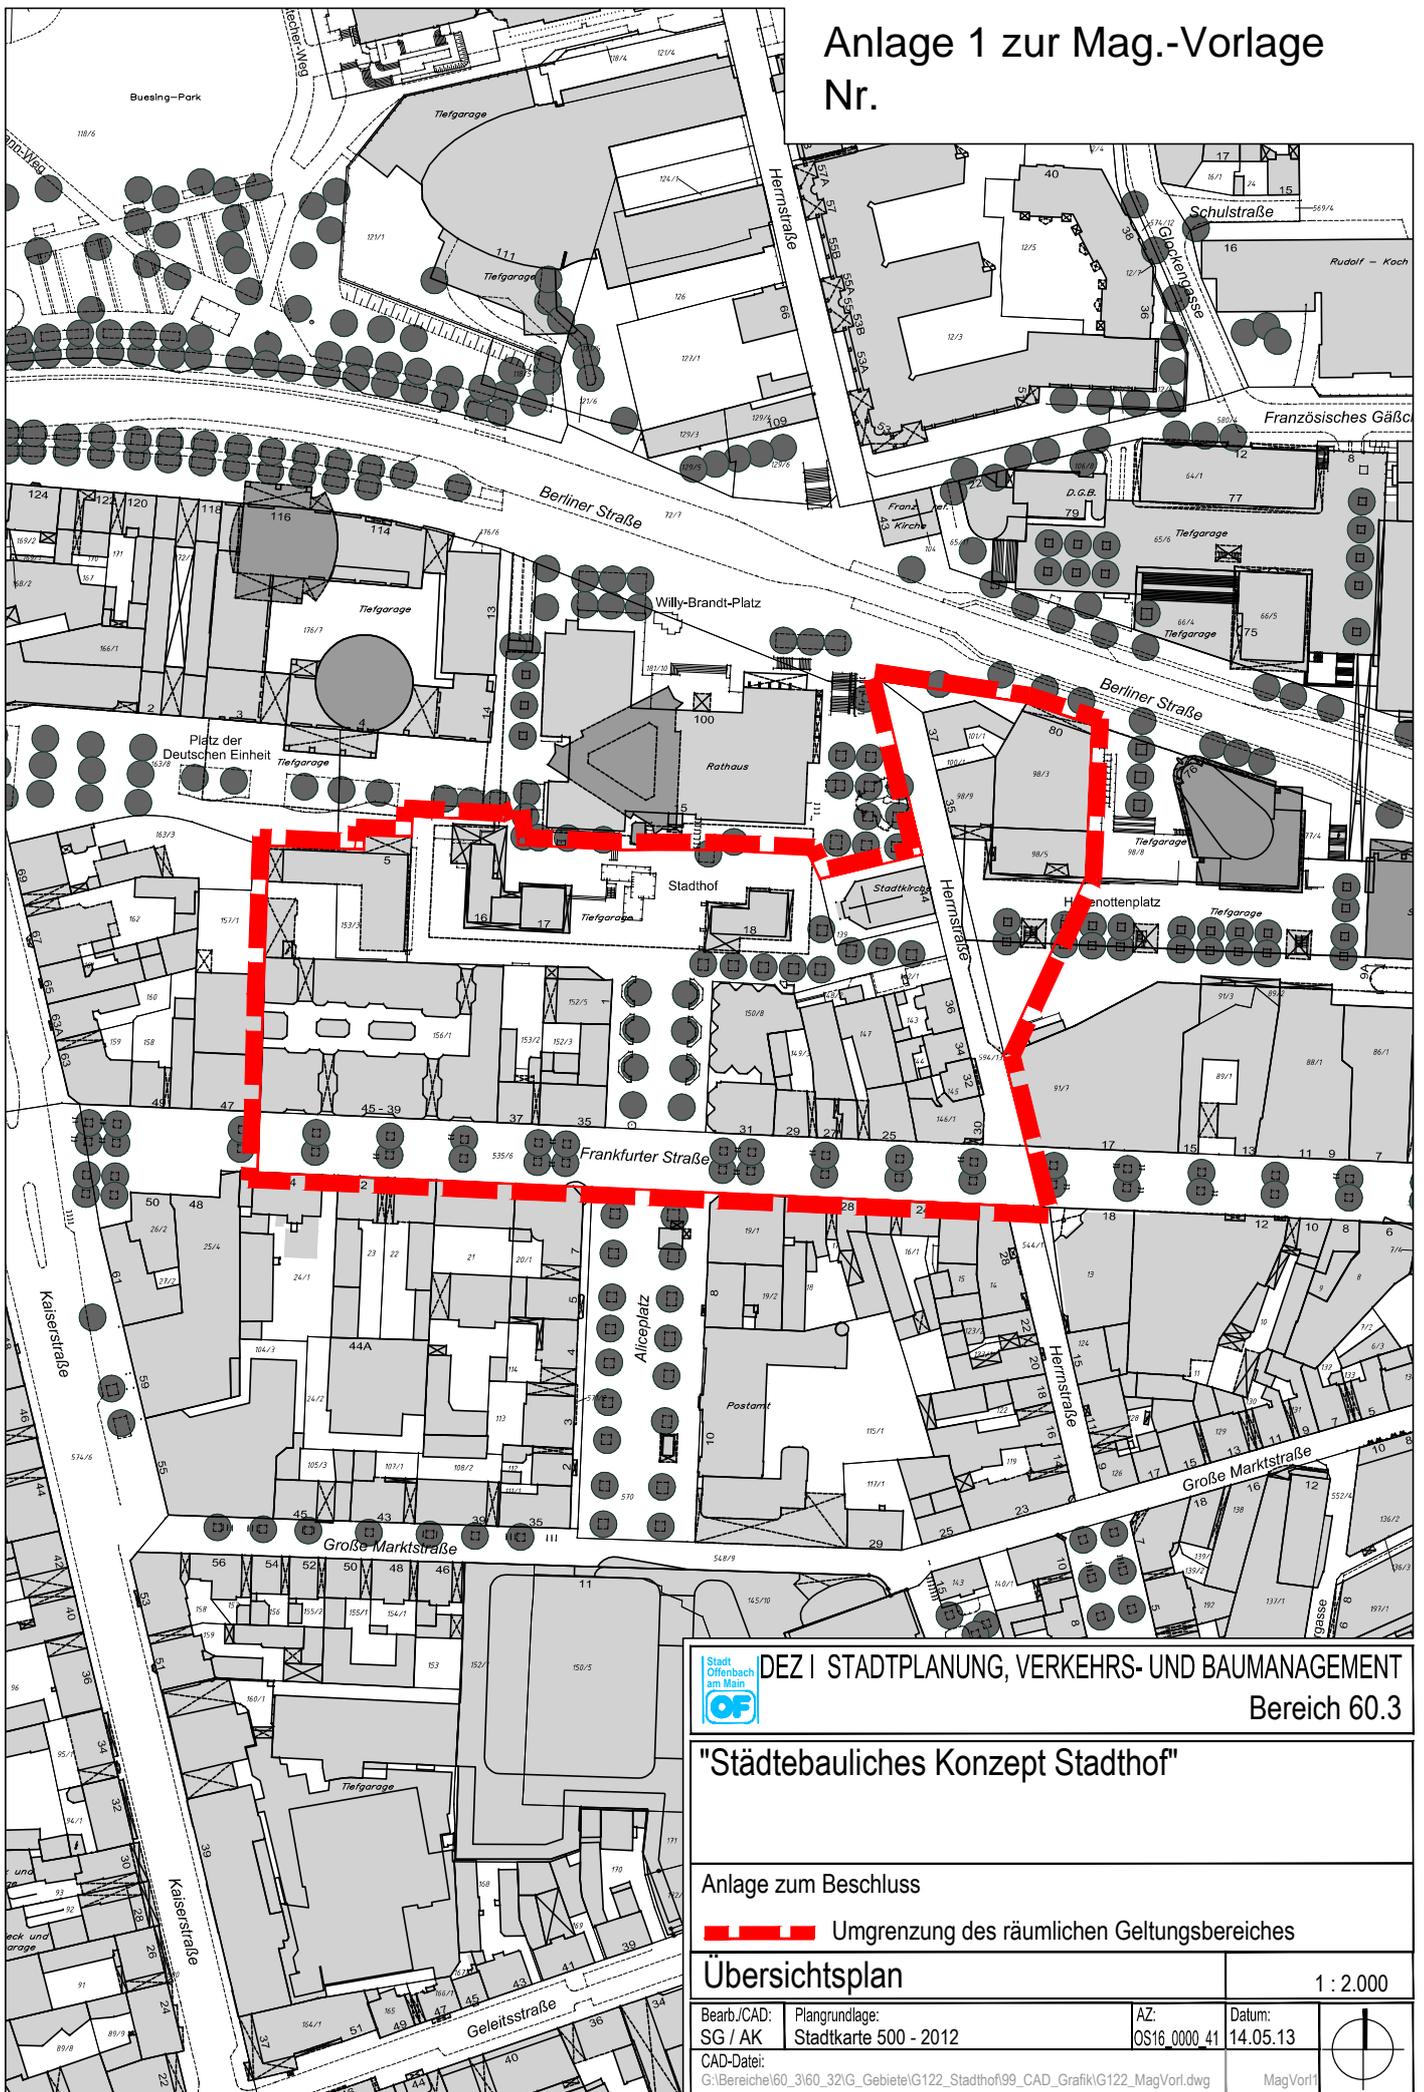


DEZ | STADTPLANUNG, VERKEHRS- UND BAUMANAGEMENT
 Bereich 60.3

"Städtebauliches Konzept Stadthof"

Anlage zum Beschluss


 Umgrenzung des räumlichen Geltungsbereiches

Übersichtsplan 1 : 2.000

Bearb./CAD: SG / AK	Plangrundlage: Stadtkarte 500 - 2012	AZ: OS16_0000_41	Datum: 14.05.13	
CAD-Datei: G:\Bereiche\60_3\60_32\G_Gebiete\IG122_Stadthof99_CAD_Grafik\IG122_MagVorl.dwg		MagVorl		