


# Anlage zur Mag.-Vorlage Nr.

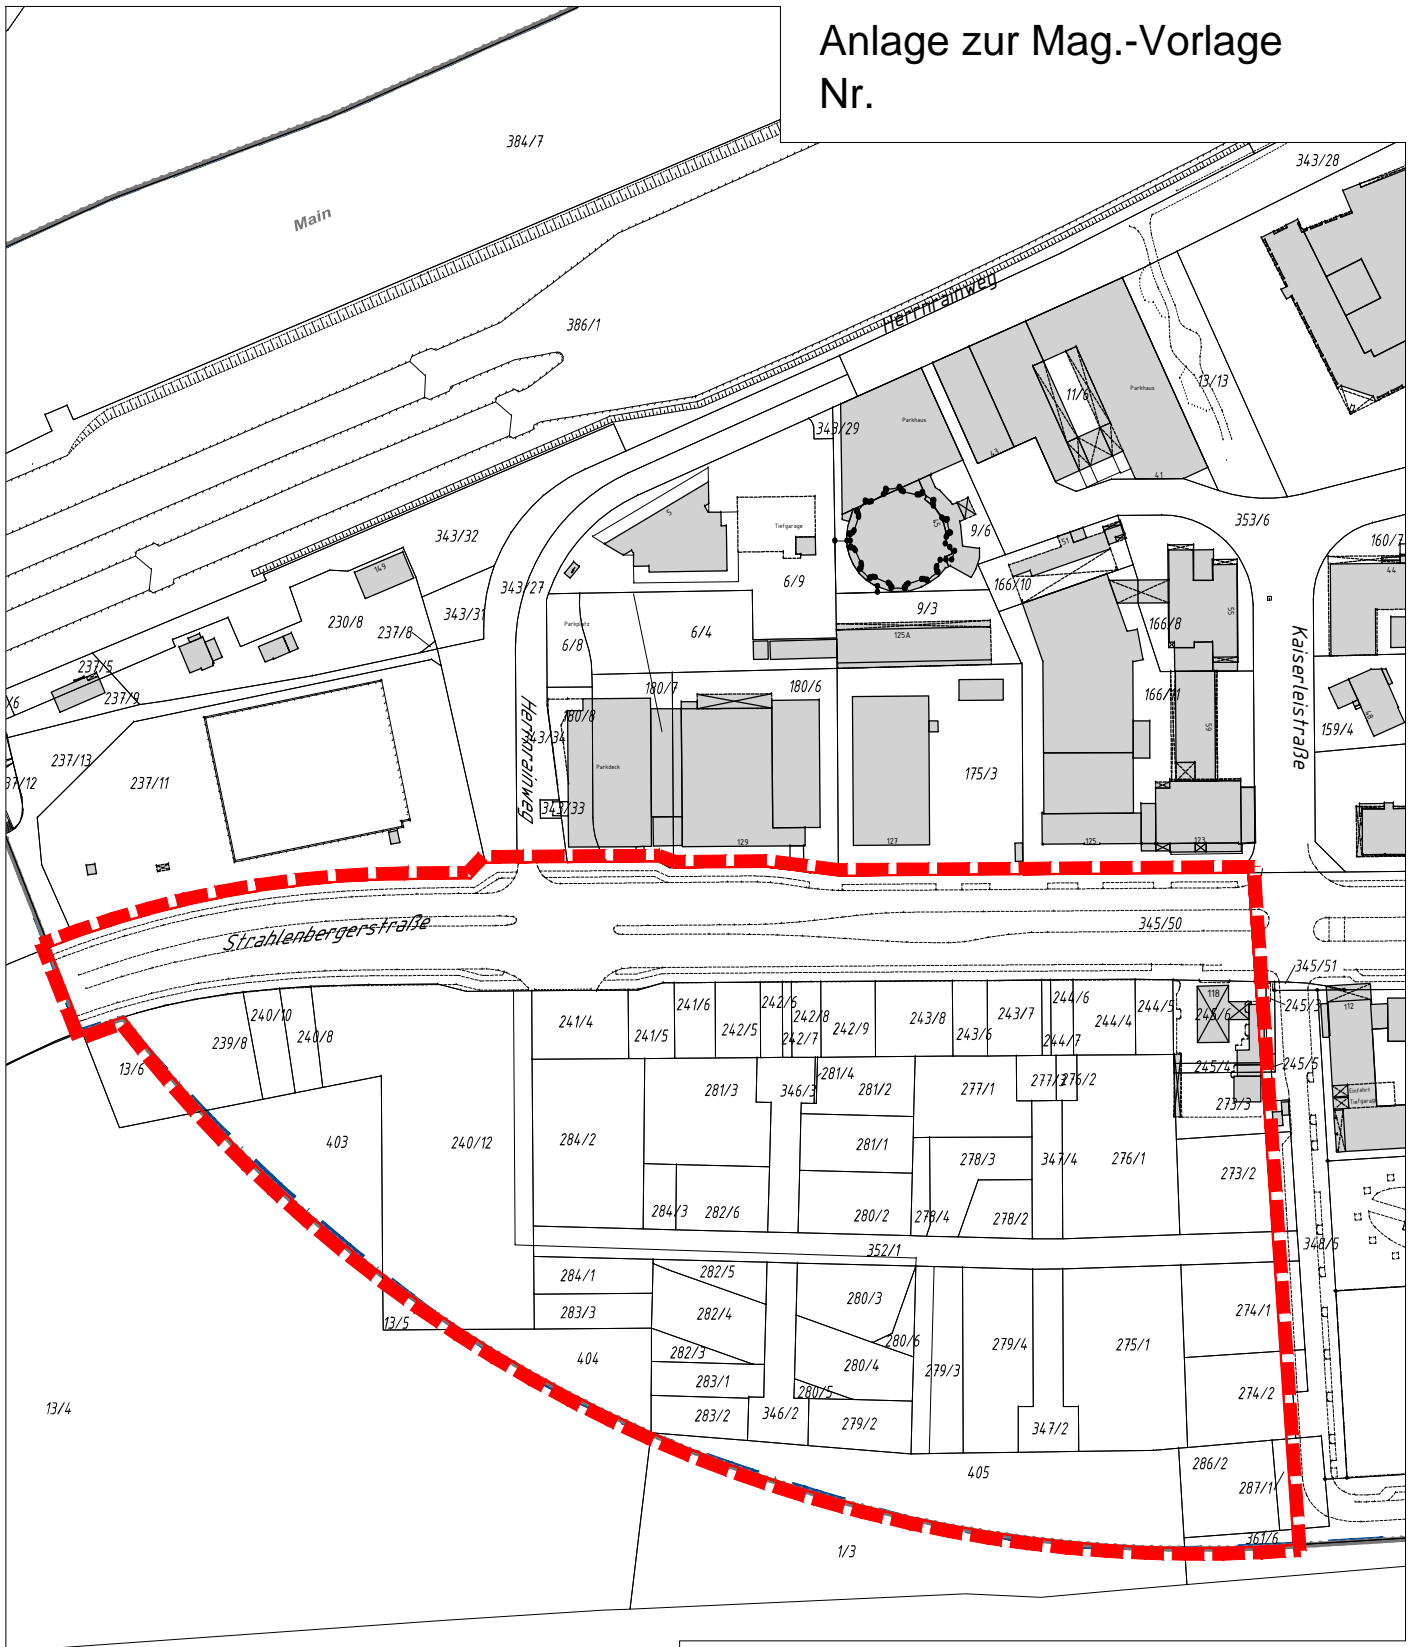

	DEZ   STADTPLANUNG, VERKEHRS- UND BAUMANAGEMENT	
	Bereich 60.3	
Bebauungsplan Nr. 610		
"Strahlenbergerstraße West"		
Anlage zum Aufstellungsbeschluss		
Umgrenzung des räumlichen Geltungsbereiches		
Übersichtsplan		Layout: Aufstell.
		Maßstab: 1 : 2.500
Bearb./CAD:	Plangrundlage:	AZ:
Sr / AK	Stadtkarte 500 - Mai 2013	B610 A000_32
CAD-Datei:		Datum:
G:\Bereiche\60_3\60_32\B_B-plaene\B610_Strahlenberger_West_ab2013\99_CAD_Grafik\B610_MagVorl.dwg		6-Aug-13

