



VORHABEN- UND ERSCHLIESSUNGSPLAN ZUM VORHABENBEZOGENEN BEBAUUNGSPLAN NR. 641 "LIDL - Markt, Bieberer Straße / Kopernikusstraße"

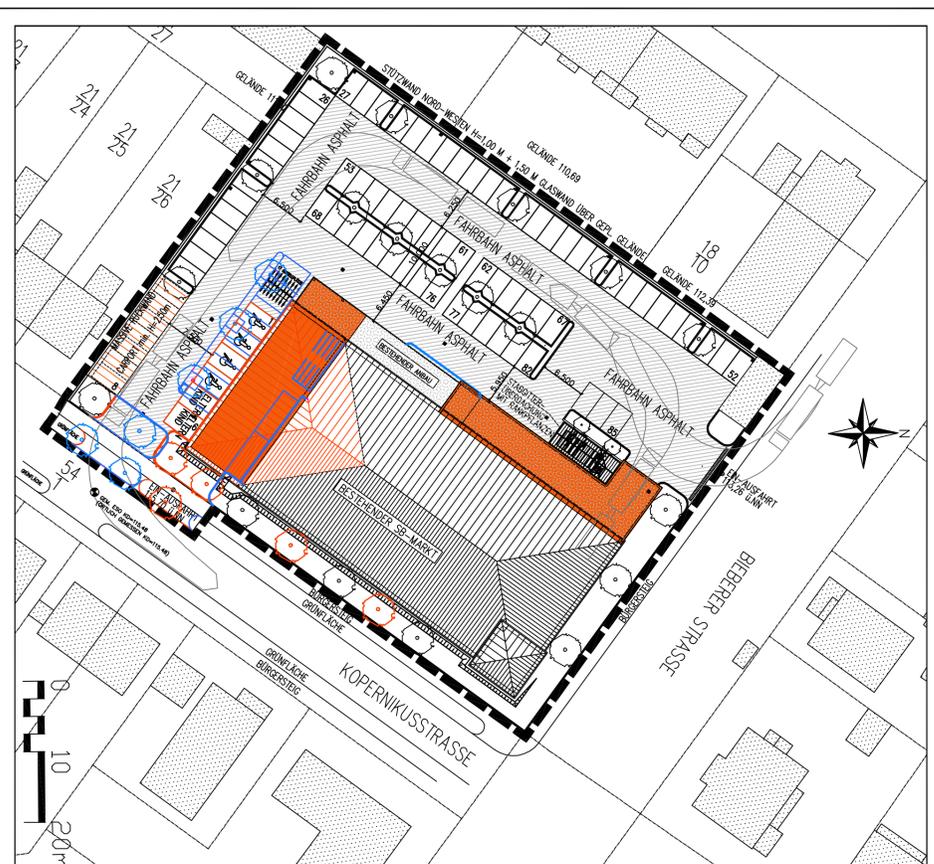

Ansichten

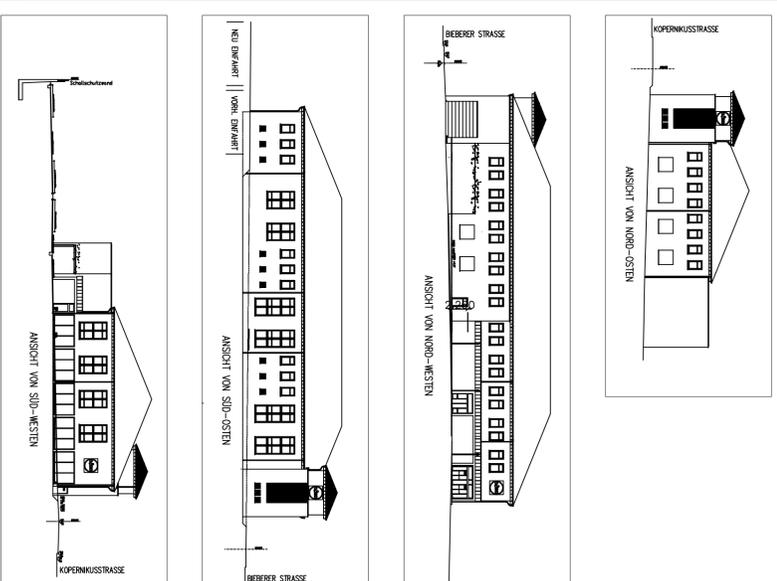

Anlage 4 zur Mag.-Vorl.
Nr.:

Zeichenerklärung

- Entfallende Gebäudeteile und bauliche Anlagen
- Entfallende Einzelbäume
- Neue Gebäudeteile (An- und Umbauten) und bauliche Anlagen
- Neu anzupflanzende Einzelbäume
- Geltungsbereich des Vorhaben- und Erschließungsplanes

STADT OFFENBACH AM MAIN
 VORHABENBEZOGENER BEBAUUNGSPLAN NR. 641
 "LIDL - Markt, Bieberer Straße / Kopernikusstraße"
VORHABEN- UND ERSCHLIESSUNGSPLAN

Vorhabenträger: LIDL Dienstleistung GmbH & Co. KG

Maßstab : 1:500
Auftrags-Nr.: PB30080-P
Erstellt: 30.06.2014
Gezeichnet:

planungsbüro für städtebau
 görlinger_hoffmann_bauer
 64846 groß-zimmern
 im rauhen see 1
 hoffmann
 telefon (060 71) 493 33
 telefax (060 71) 493 59
 email bnb@gells.de
 www.planungsbuero-fuer-staedtebau.de