



# Anlage 4 zur Mag.-Vorlage Nr.

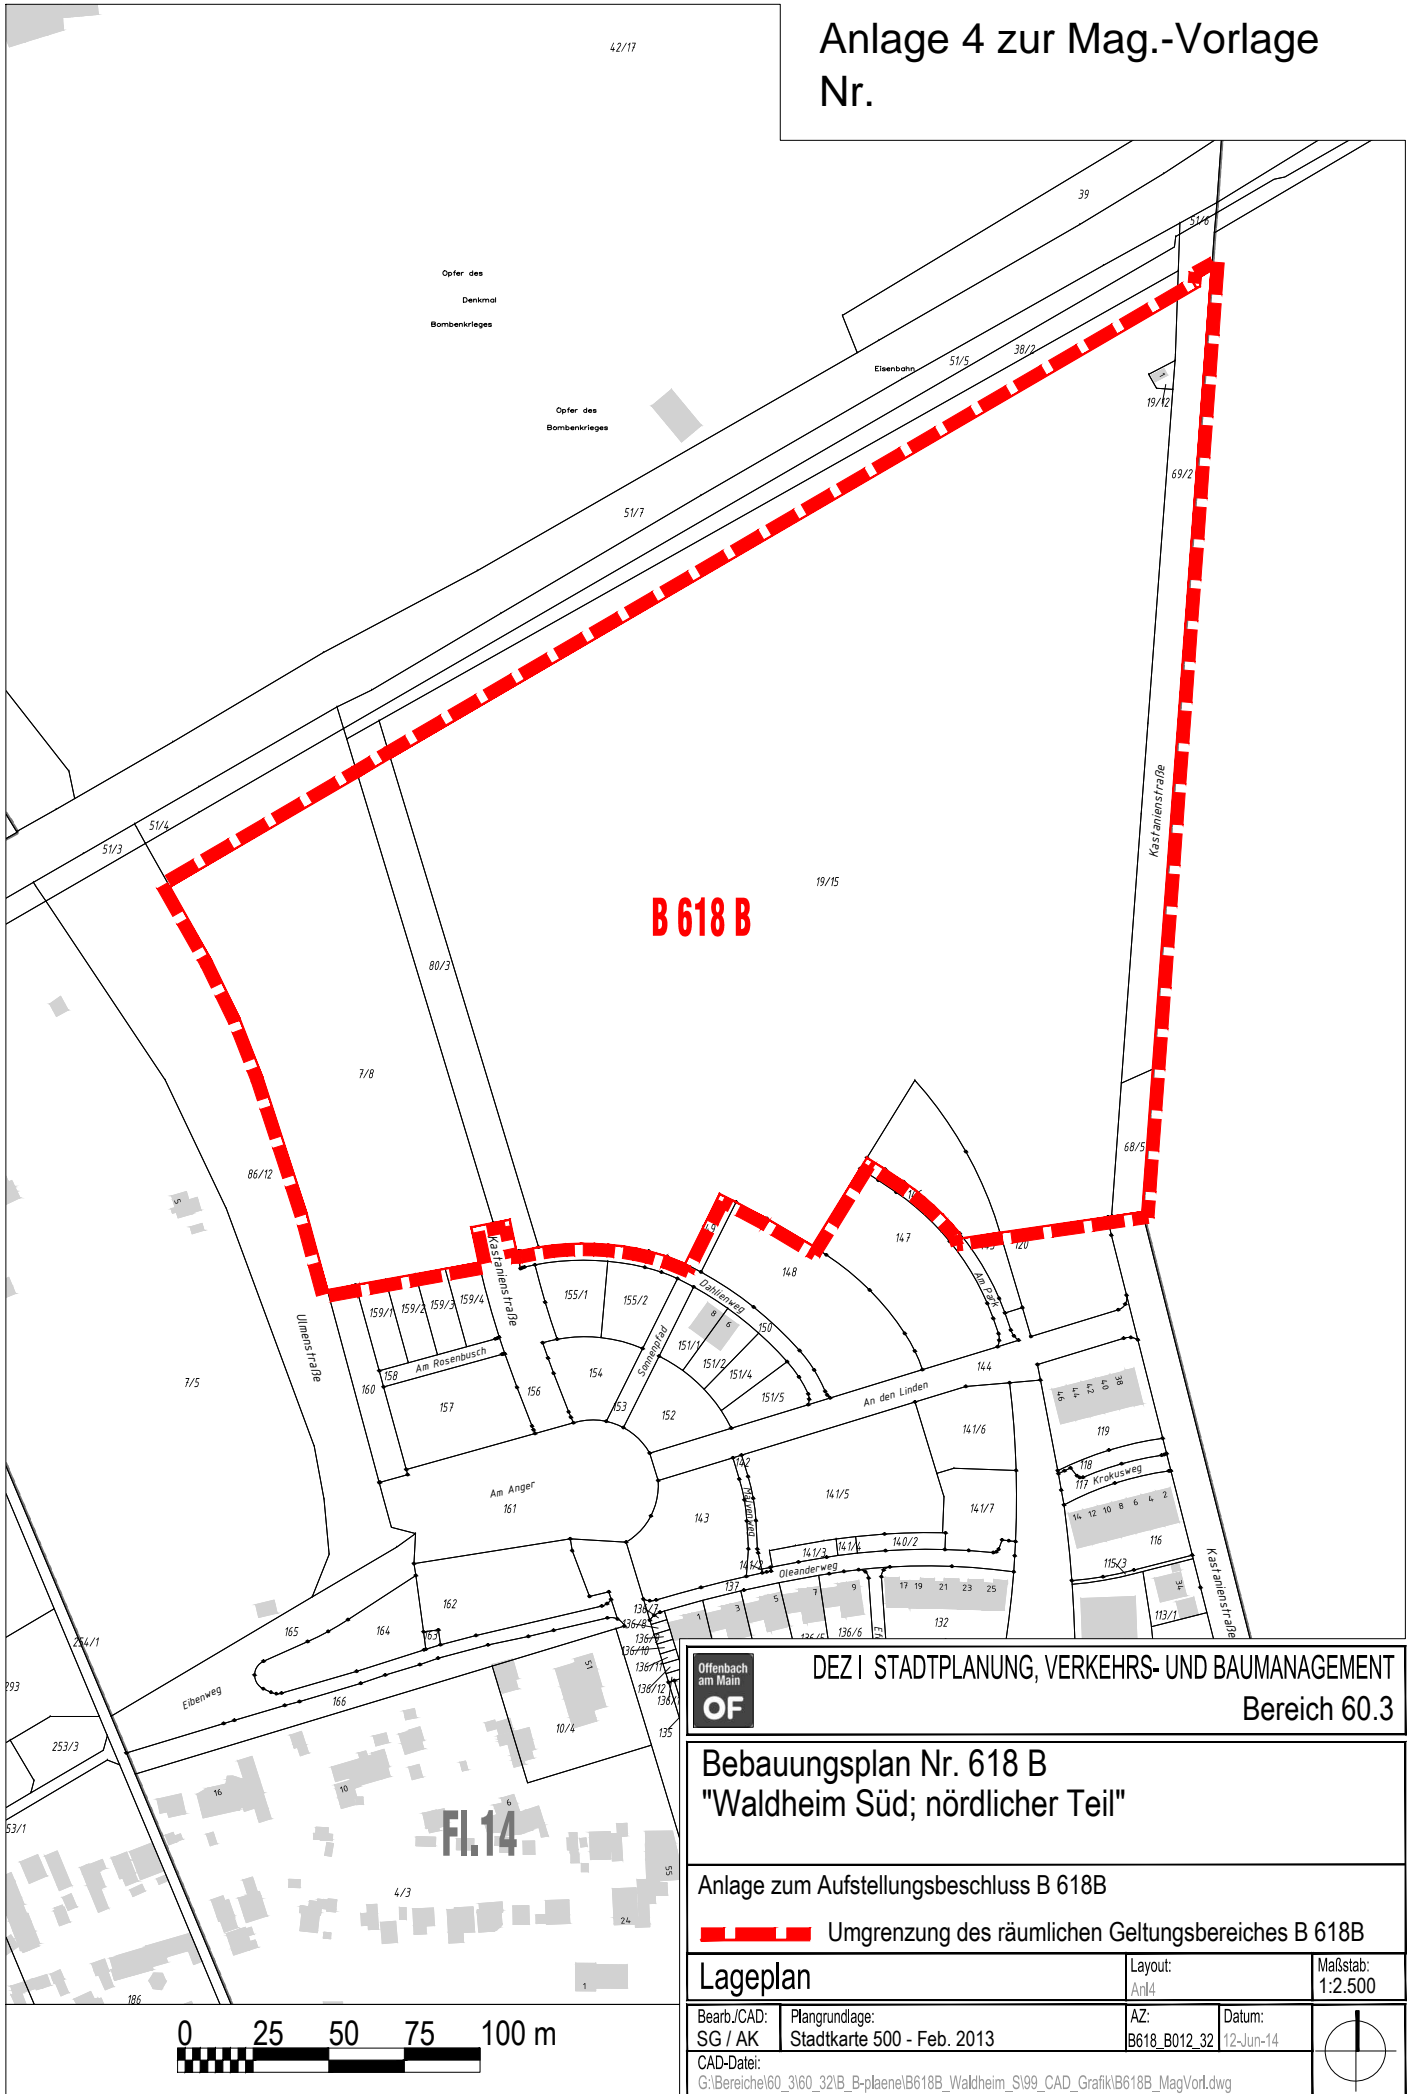

**B 618 B**

Offenbach am Main **OF** DEZ I STADTPLANUNG, VERKEHRS- UND BAUMANAGEMENT Bereich 60.3

**Bebauungsplan Nr. 618 B**  
**"Waldheim Süd; nördlicher Teil"**

Anlage zum Aufstellungsbeschluss B 618B  
 Umgrenzung des räumlichen Geltungsbereiches B 618B

Lageplan Layout: Anl4 Maßstab: 1:2.500

Bearb./CAD: SG / AK	Plangrundlage: Stadtkarte 500 - Feb. 2013	AZ: B618_B012_32	Datum: 12-Jun-14
CAD-Datei: G:\Bereiche\60_3\60_32\B_B-plaene\B618B_Waldheim_S199_CAD_Grafik\B618B_MagVorl.dwg			