



Anlage zur Mag.-Vorlage
Nr.

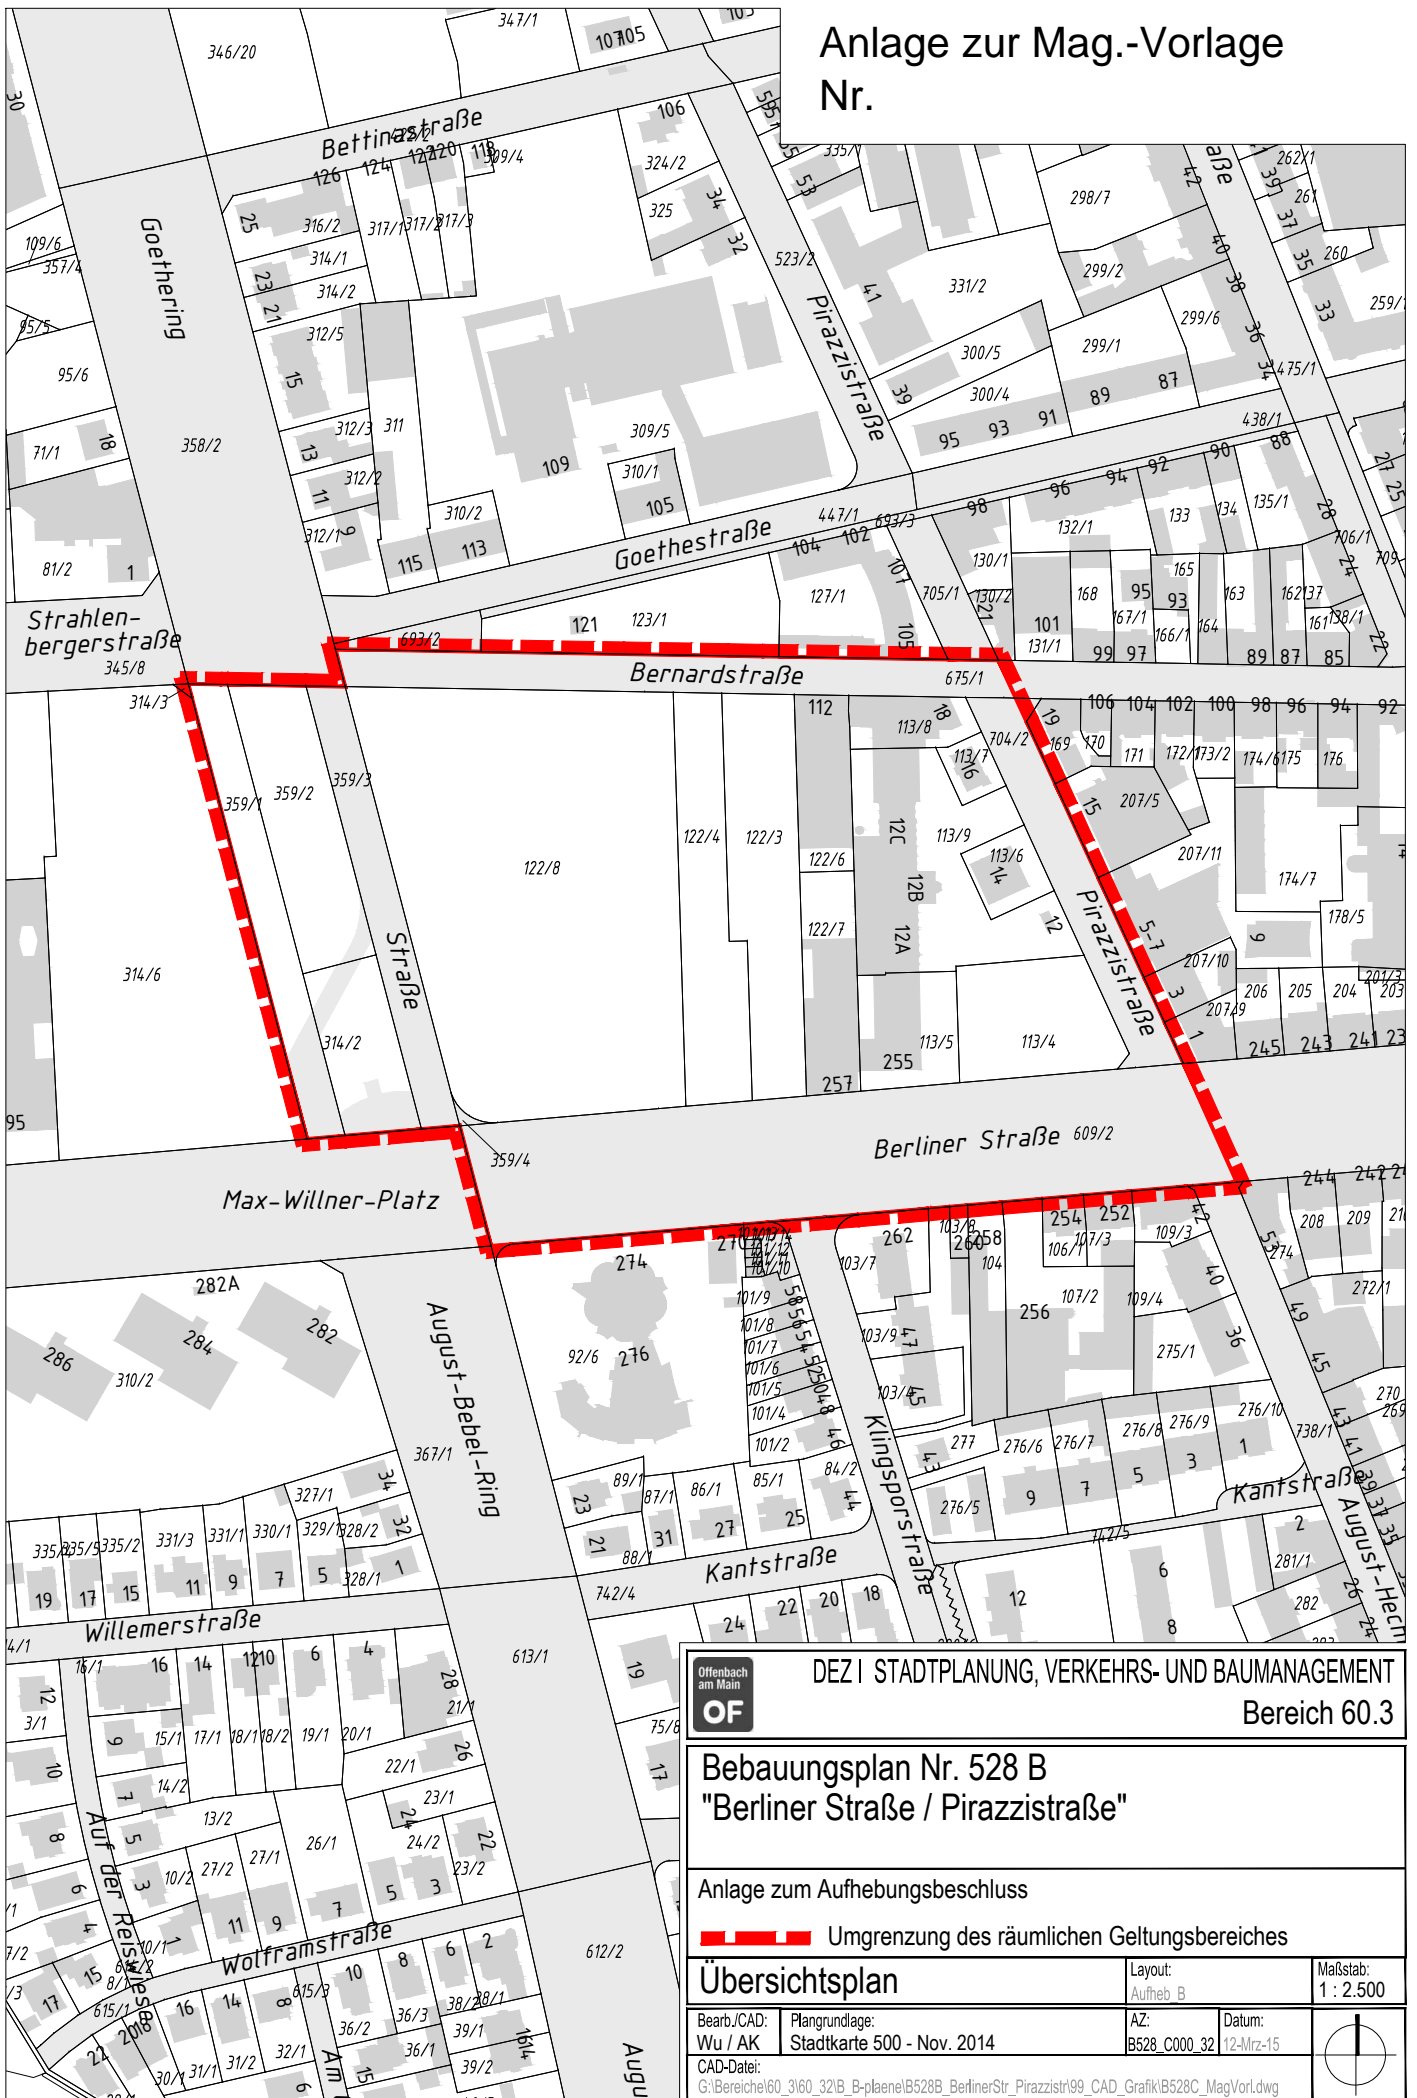

DEZ I STADTPANUNG, VERKEHRS- UND BAUMANAGEMENT
Bereich 60.3

Bebauungsplan Nr. 528 B
"Berliner Straße / Pirazzistraße"

Anlage zum Aufhebungsbeschluss
 Umgrenzung des räumlichen Geltungsbereiches

Übersichtsplan Layout: Aufheb. B Maßstab: 1 : 2.500

Bearb./CAD: Wu / AK	Plangrundlage: Stadtkarte 500 - Nov. 2014	AZ: B528_C000_32	Datum: 12-Mrz-15
CAD-Datei: G:\Bereiche\60_3\60_32\B_B-plaene\B528B_BerlinerStr_Pirazzistr\99_CAD_Grafik\B528C_MagVorl.dwg			