


Anlage 3.1 zur Mag.-Vorlage  
Nr.

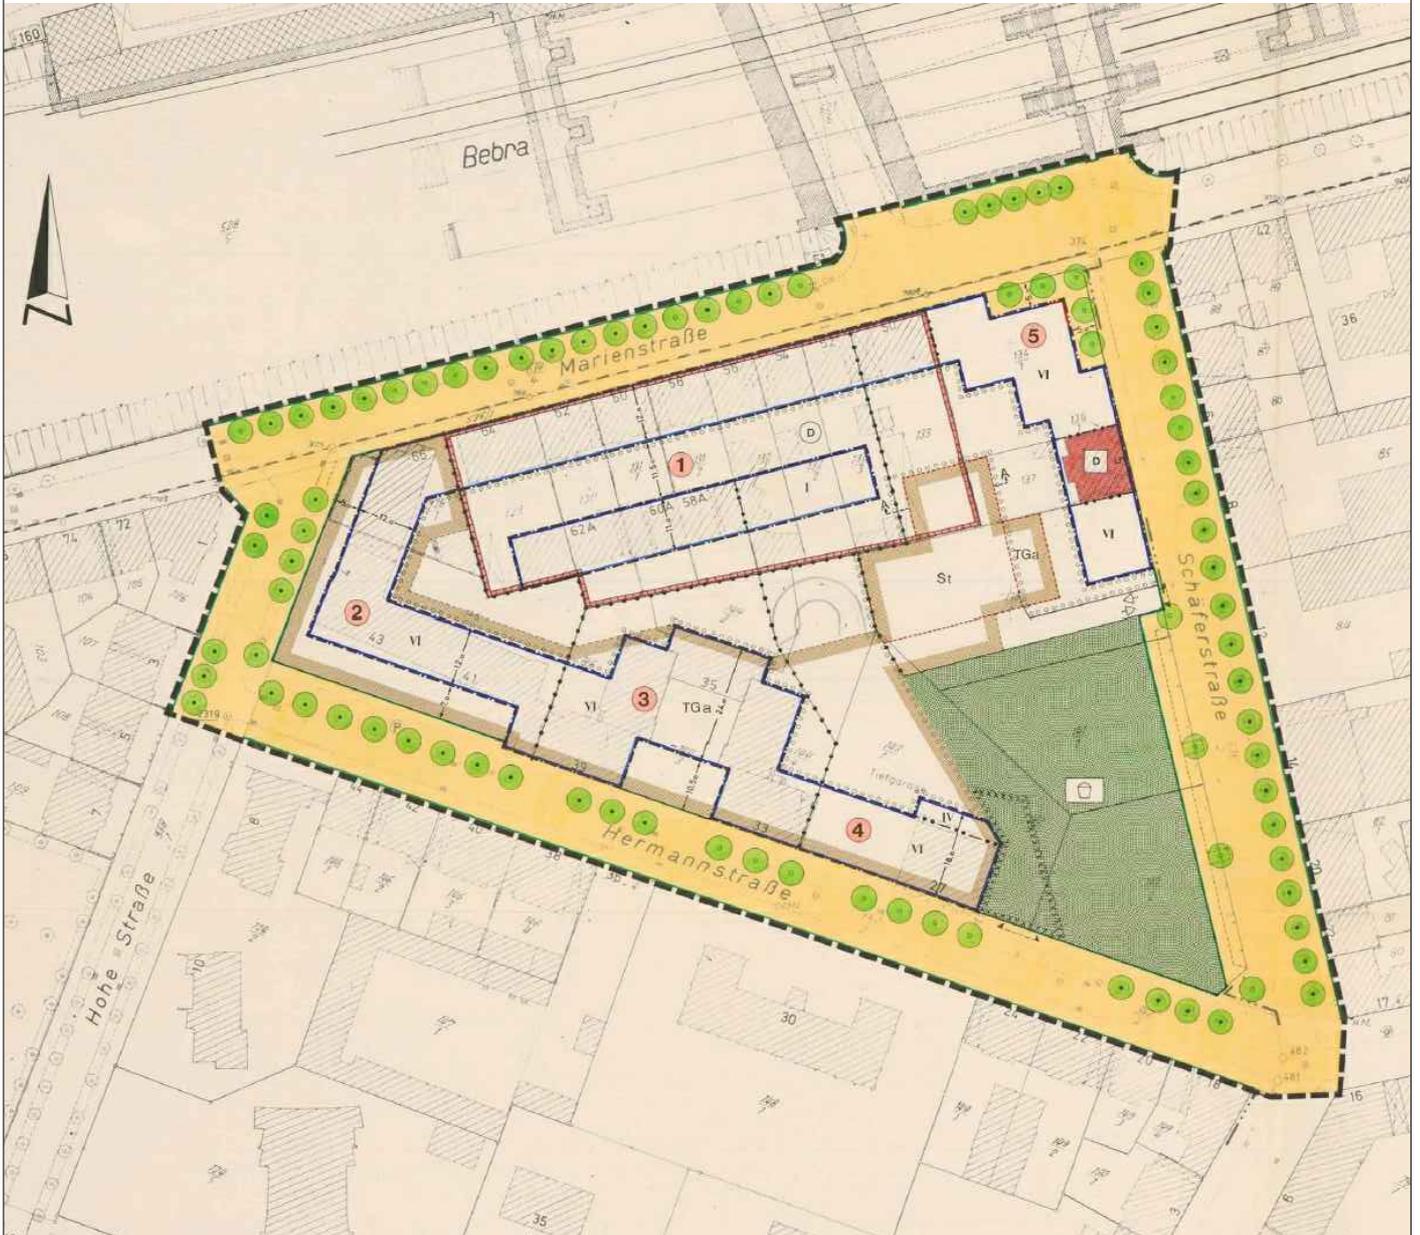

		DEZI   STADTPLANUNG, VERKEHRS- UND BAUMANAGEMENT Bereich 60.3	
Bebauungsplan Nr. 515A, 1. Änderung B515 "Marienstrasse, Schäferstrasse, Hermannstrasse und Hohe Strasse"			
Planzeichnung-Gebiet B515		Layout: Aufstell2-1	Maßstab: 1 : 1.500
Bearb./CAD: Fr / AK	Plangrundlage: rechtsk. B-Plan 515; Sep. 1989	AZ: B515_0001_32	Datum: 23-Dez-14
CAD-Datei: G:\Bereiche\60_3\60_32\B_B-plaene\B515A_Hermannstr_ErsteAenderung\99_CAD_Grafik\B515_MagVorl.DWG			

