

Übersichtsplan gemäß dem geplanten Nachtrag zum abgeschlossenen Kaufvertrag vom 23.05.2012

Legende:



Bereits gekaufte Kaufgegenstände
1a-1d




Kaufgegenstand 2
ca. 1.101,69 m²



Kaufgegenstand 3 (ca. 3.740 m²) +
Teilfläche von Kaufgegenstand 2
(ca. 1.416,31 m²)

Kaufgegenstand 2
ca. 1.101,69 m²

Kaufgegenstand 3 +
Teilfläche von Kaufgegenstand 2

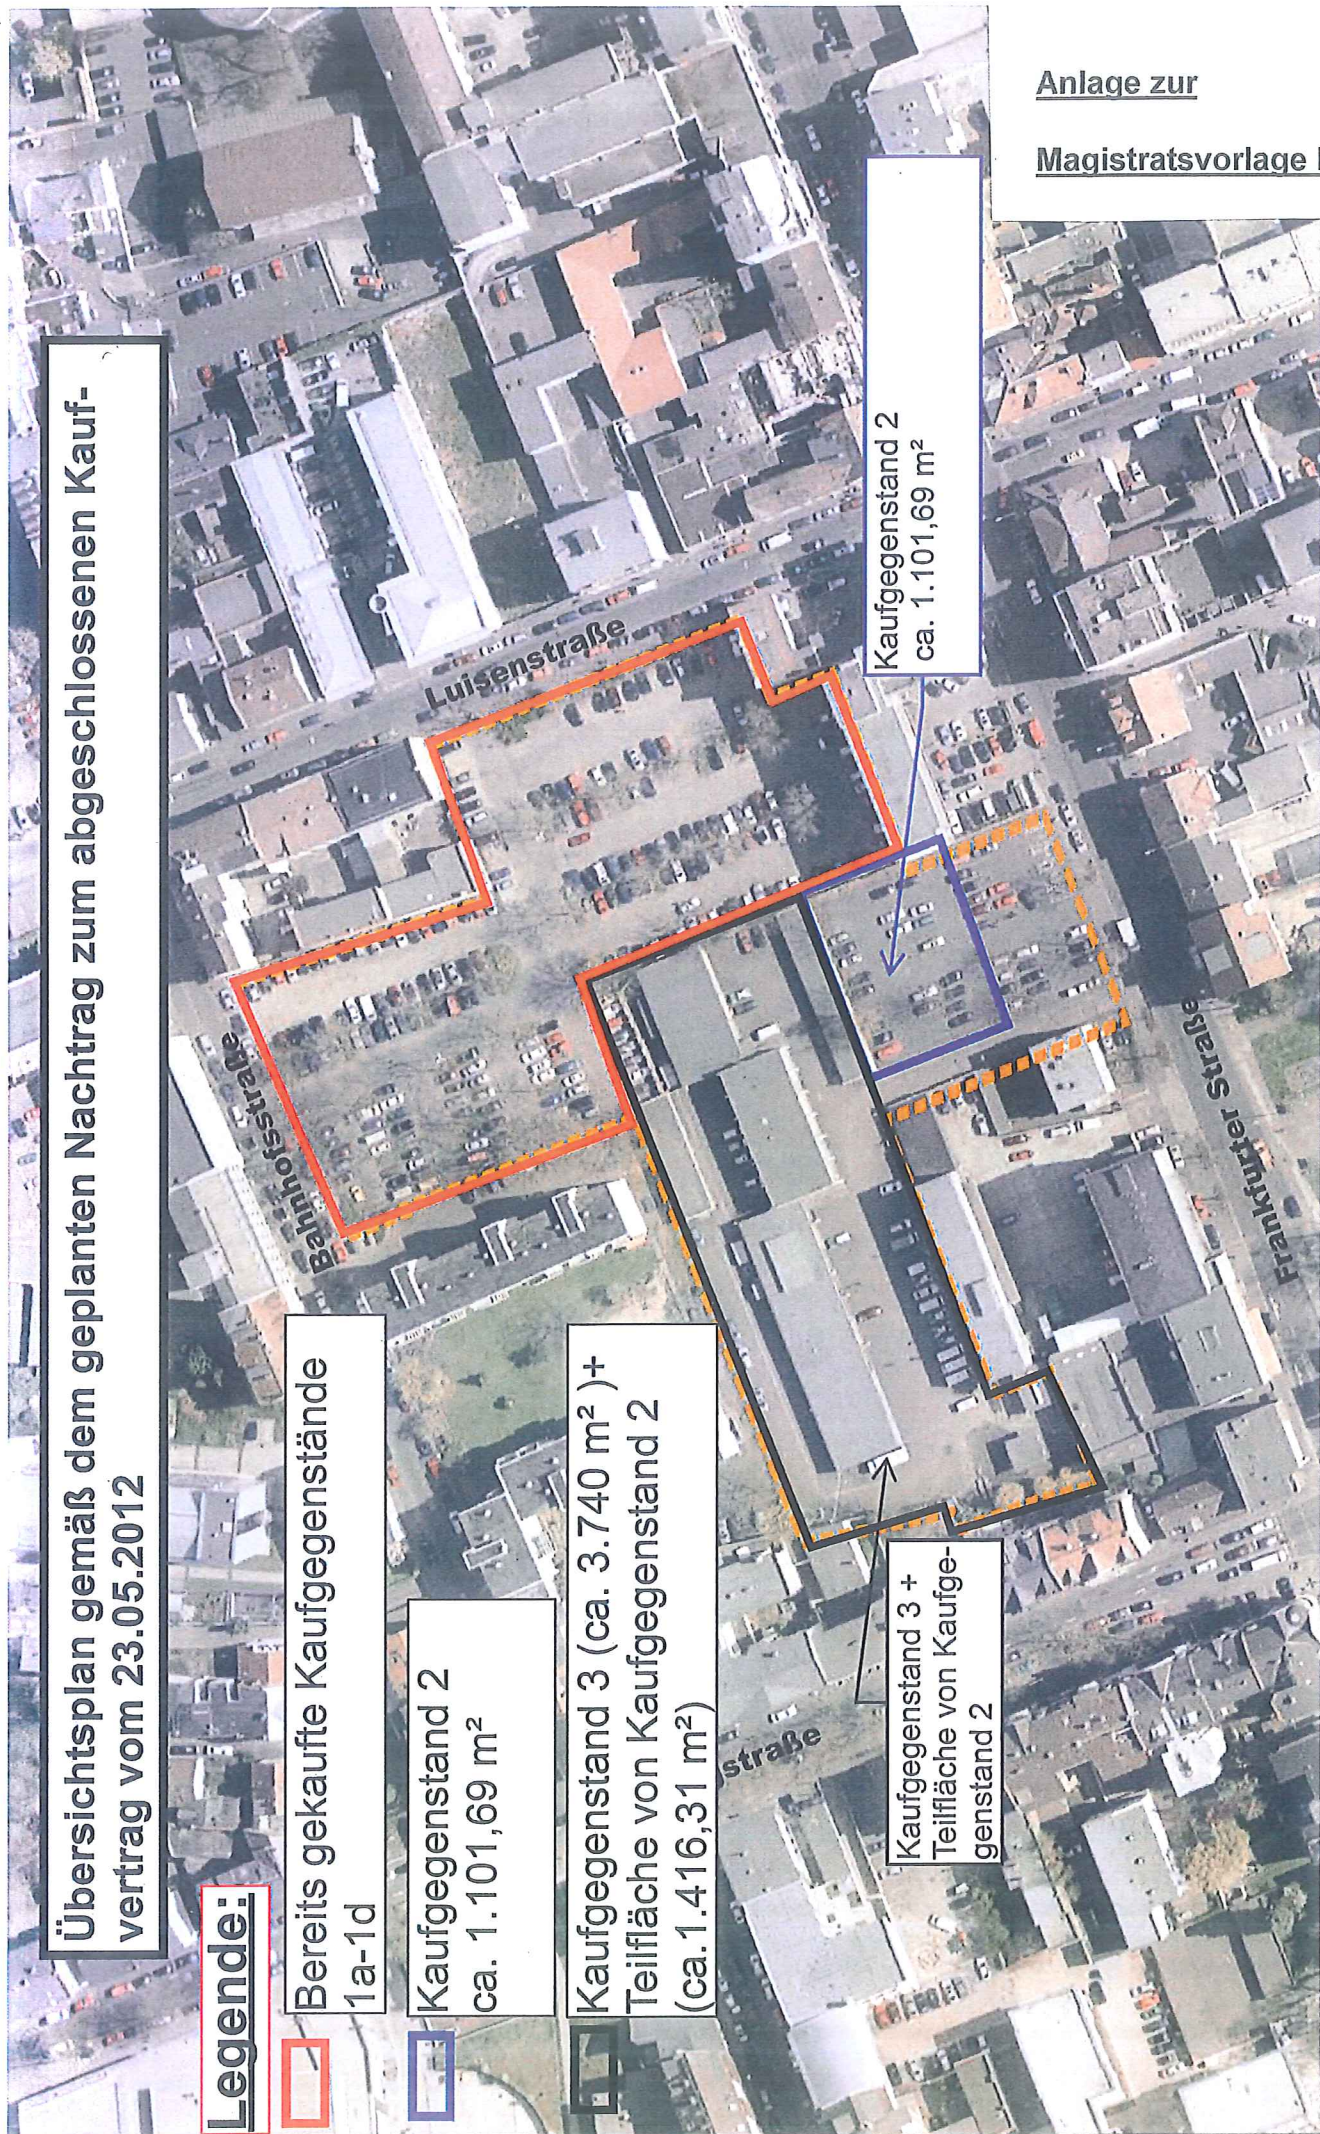

Anlage zur

Magistratsvorlage Nr. _____