


Anlage 1 zur Mag.-Vorlage Nr.

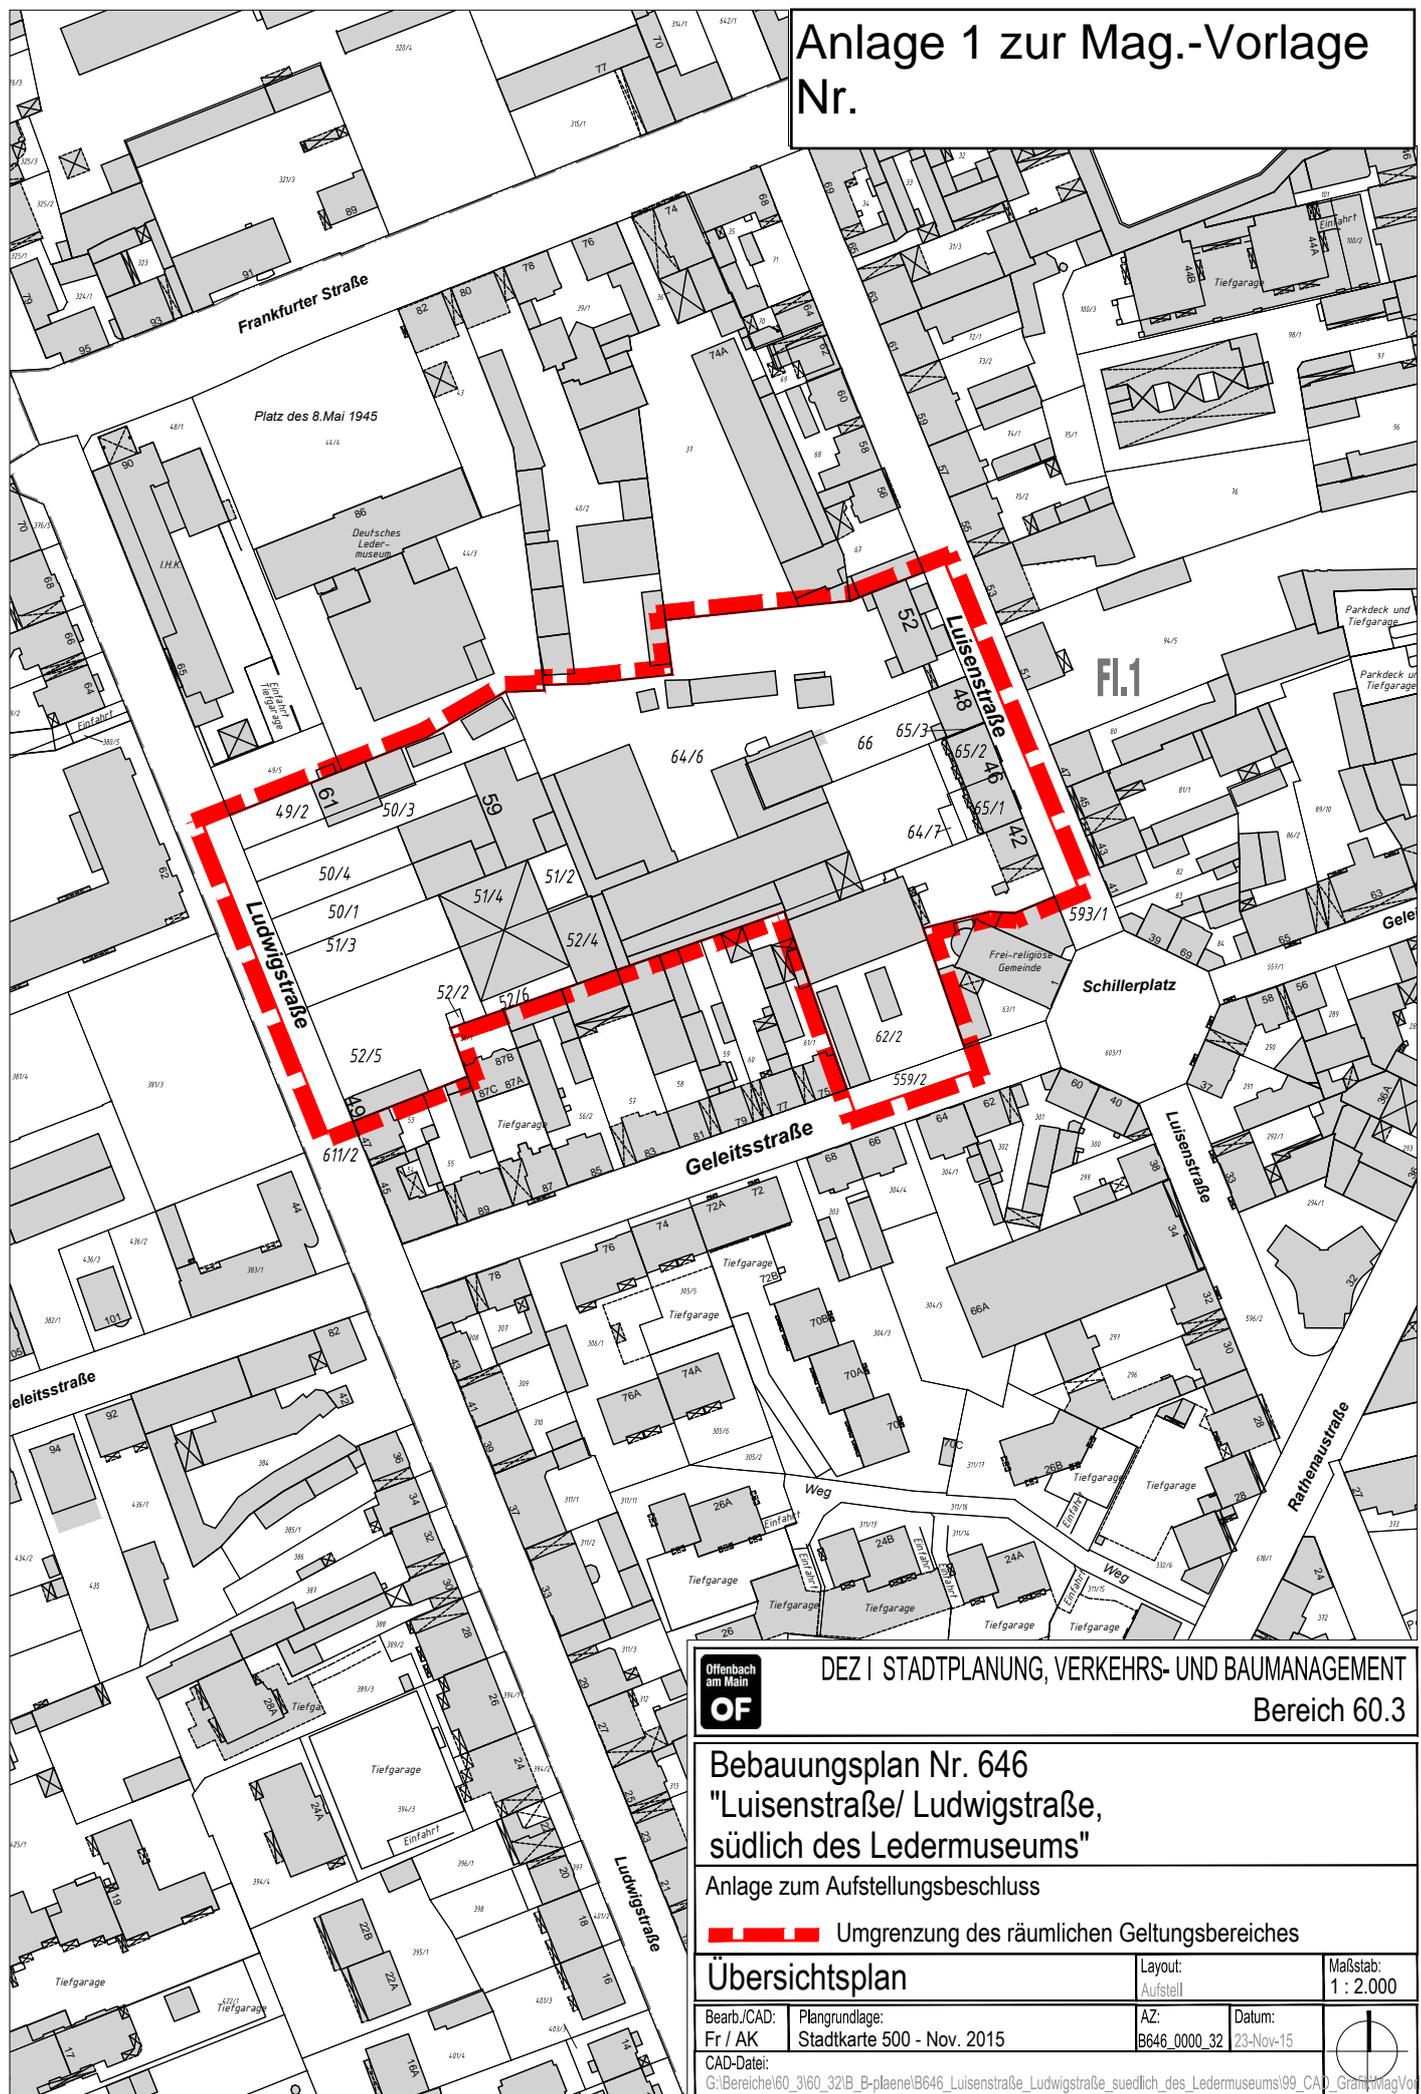

Fl.1

Offenbach am Main
OF
DEZ I STADTPANUNG, VERKEHRS- UND BAUMANAGEMENT
Bereich 60.3

Bebauungsplan Nr. 646
**"Luisenstraße/ Ludwigstraße,
südlich des Ledermuseums"**

Anlage zum Aufstellungsbeschluss

 Umgrenzung des räumlichen Geltungsbereiches

Übersichtsplan Layout:
Aufstell Maßstab:
1 : 2.000

Bearb./CAD: Fr / AK	Plangrundlage: Stadtkarte 500 - Nov. 2015	AZ: B646_0000_32	Datum: 23-Nov-15	
CAD-Datei: G:\Bereich\60_3\60_32\B_Plaene\B646_Luisenstraße_Ludwigstraße_suedlich_des_Ledermuseums\99_CAD_GrundsMagVor.dwg				