


Anlage 1 zur Mag.-Vorlage Nr.

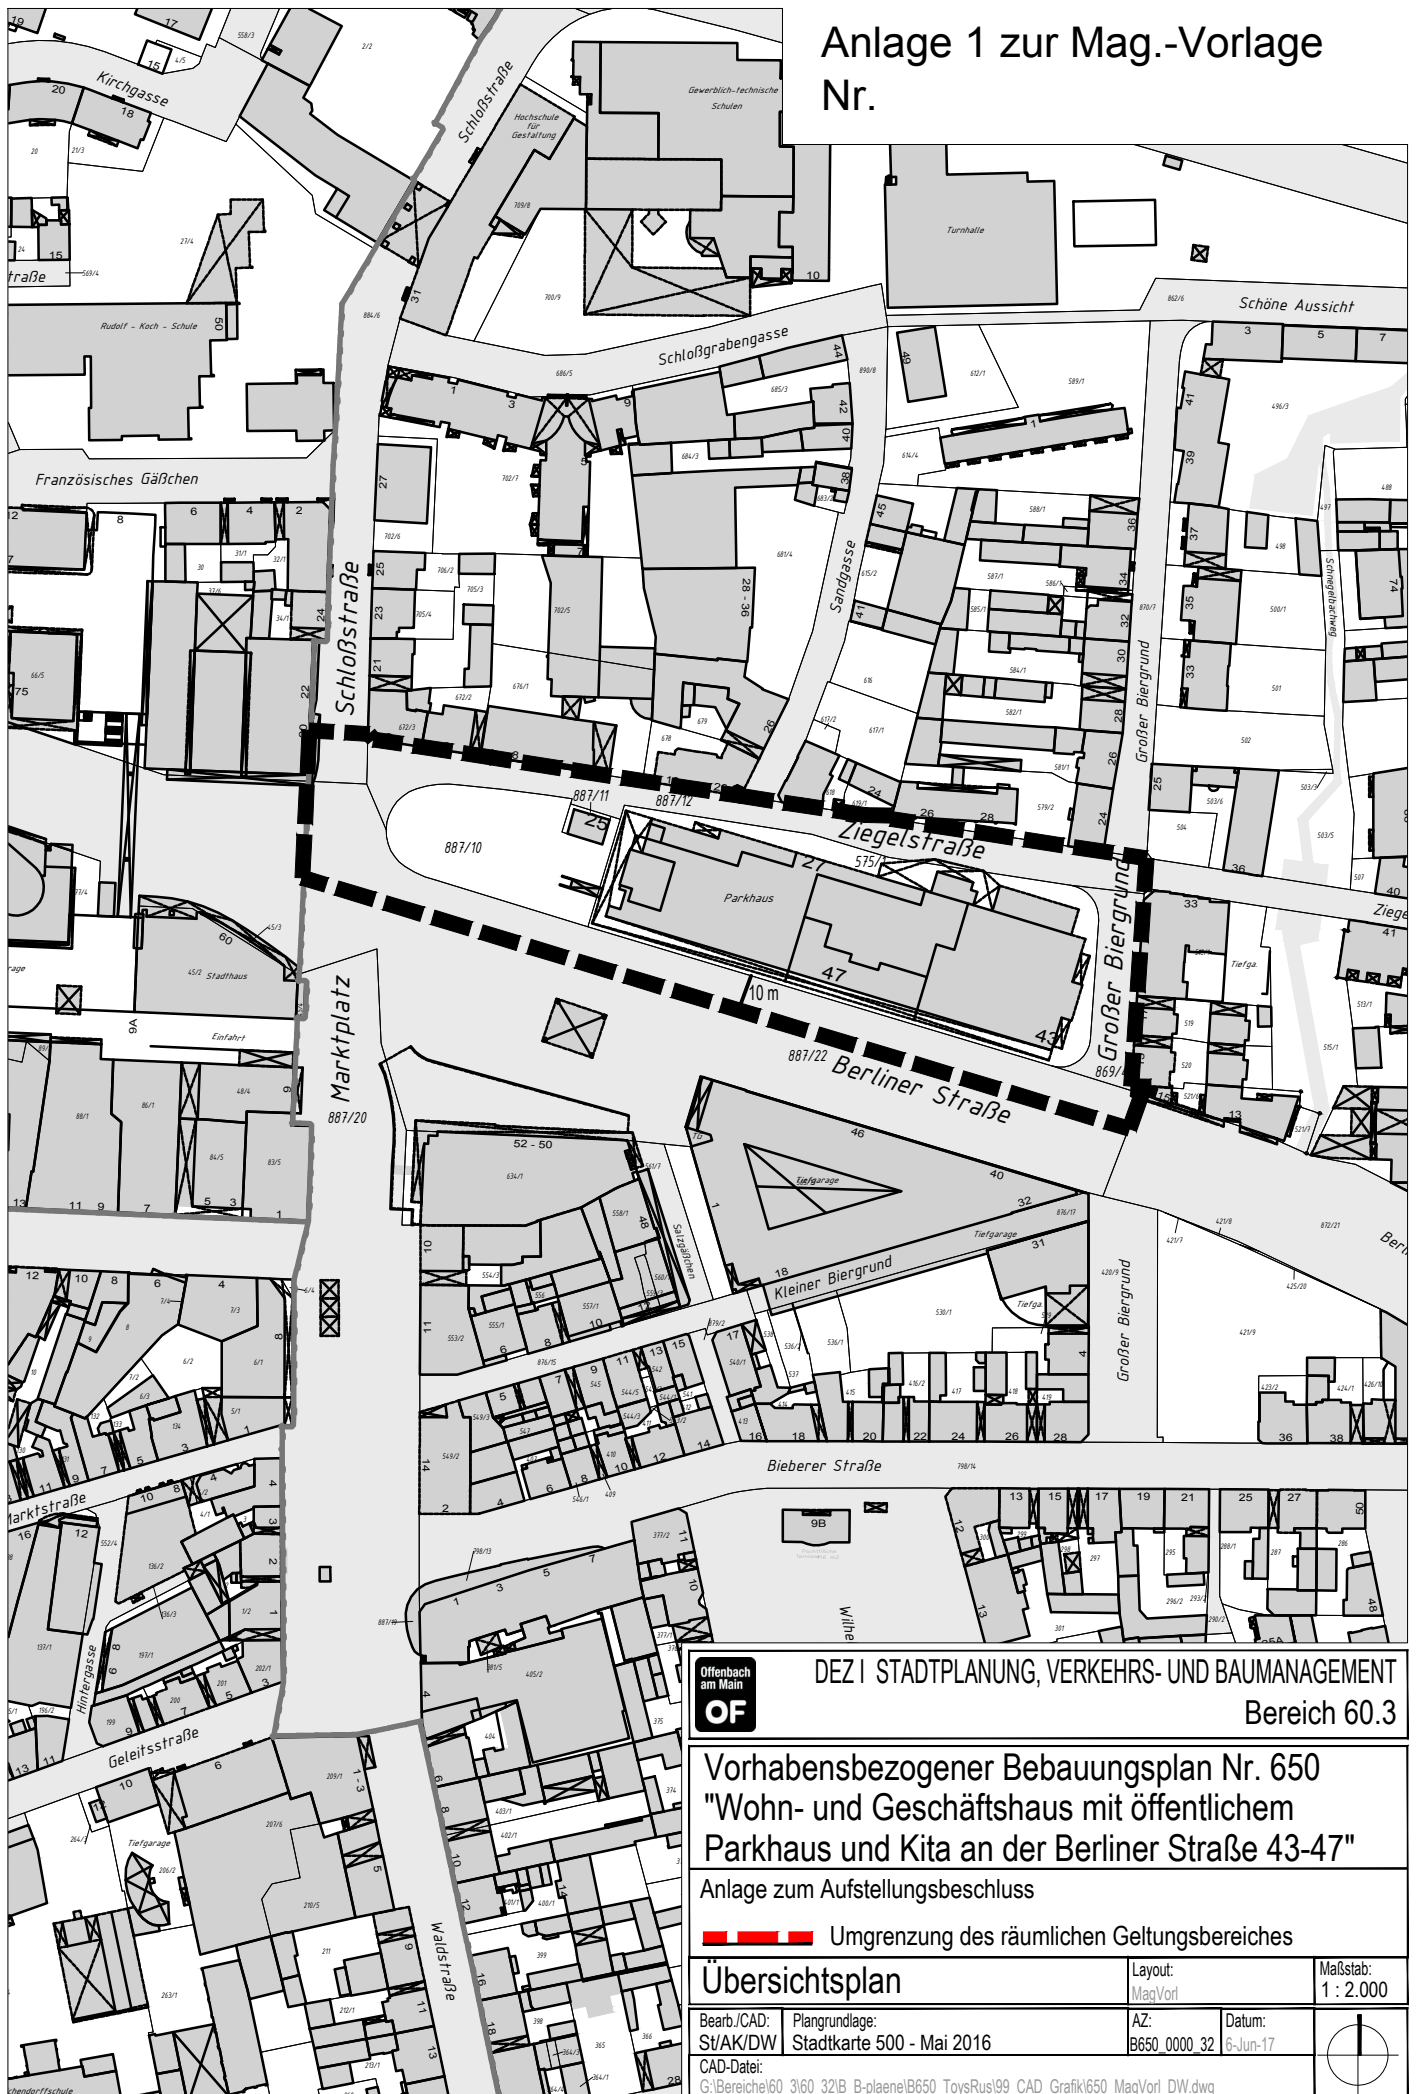

DEZ I STADTPANUNG, VERKEHRS- UND BAUMANAGEMENT

Bereich 60.3

Vorhabensbezogener Bebauungsplan Nr. 650
"Wohn- und Geschäftshaus mit öffentlichem
Parkhaus und Kita an der Berliner Straße 43-47"

Anlage zum Aufstellungsbeschluss

 Umgrenzung des räumlichen Geltungsbereiches

Übersichtsplan

Layout:
MagVori

Maßstab:
1 : 2.000

Bearb./CAD: Plangrundlage:
St/AK/DW Stadtakte 500 - Mai 2016

AZ:
B650_0000_32

Datum:
6-Jun-17

CAD-Datei:
G:\Bereich\60_3160_32\B_Plaene\B650_ToysRus\99_CAD_Grafik\B650_MagVori_DW.dwg

