


Anlage zur

Magistratsvorlage Nr.

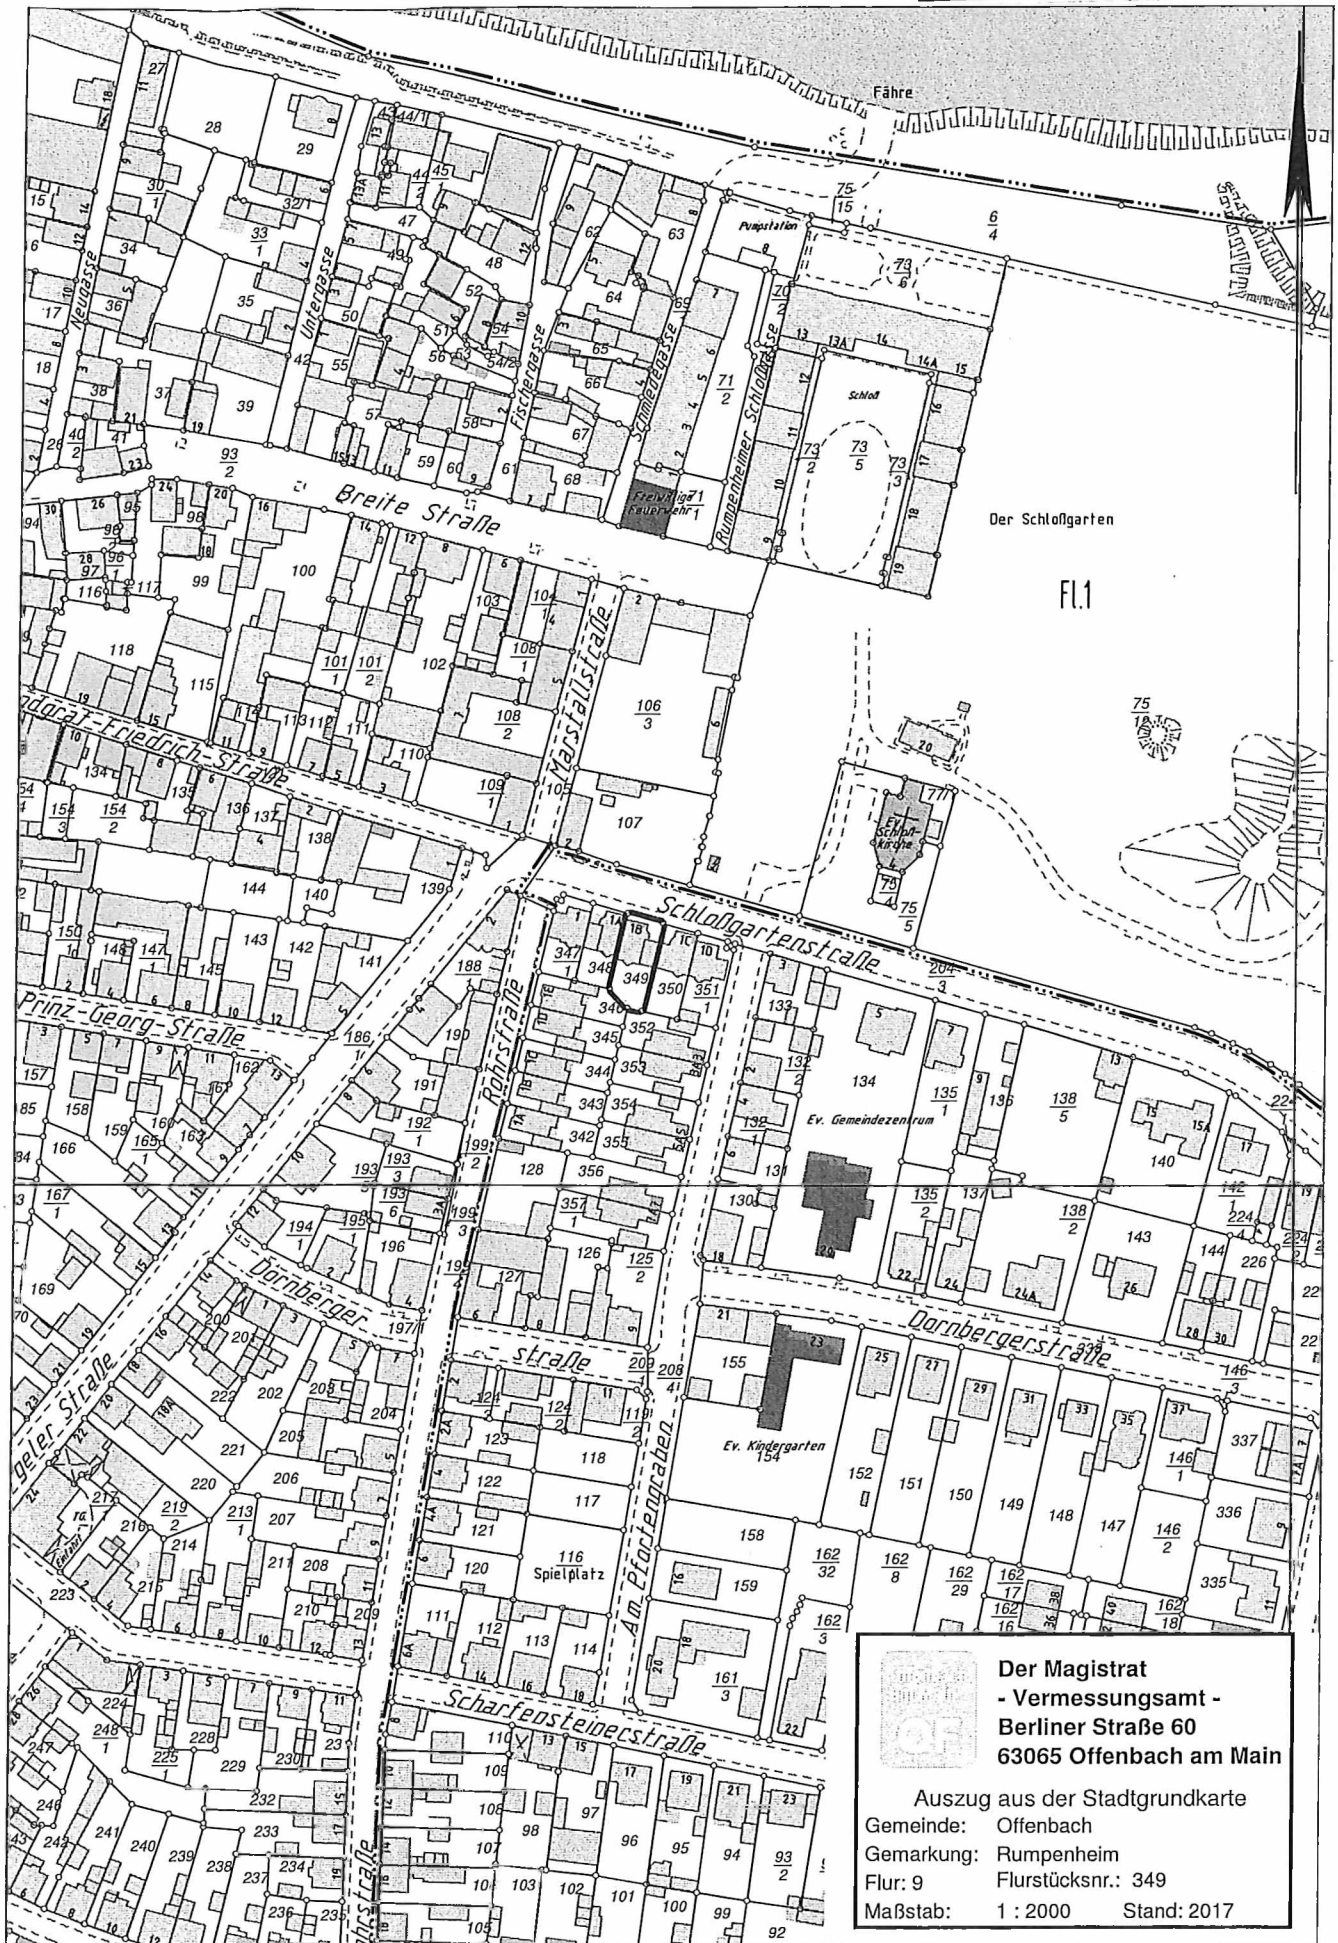

Der Magistrat
- Vermessungsamt -
Berliner Straße 60
63065 Offenbach am Main

Auszug aus der Stadtgrundkarte
Gemeinde: Offenbach
Gemarkung: Rumpenheim
Flur: 9 Flurstücksnr.: 349
Maßstab: 1 : 2000 Stand: 2017