


Anlage zur Mag.-Vorlage
Nr.

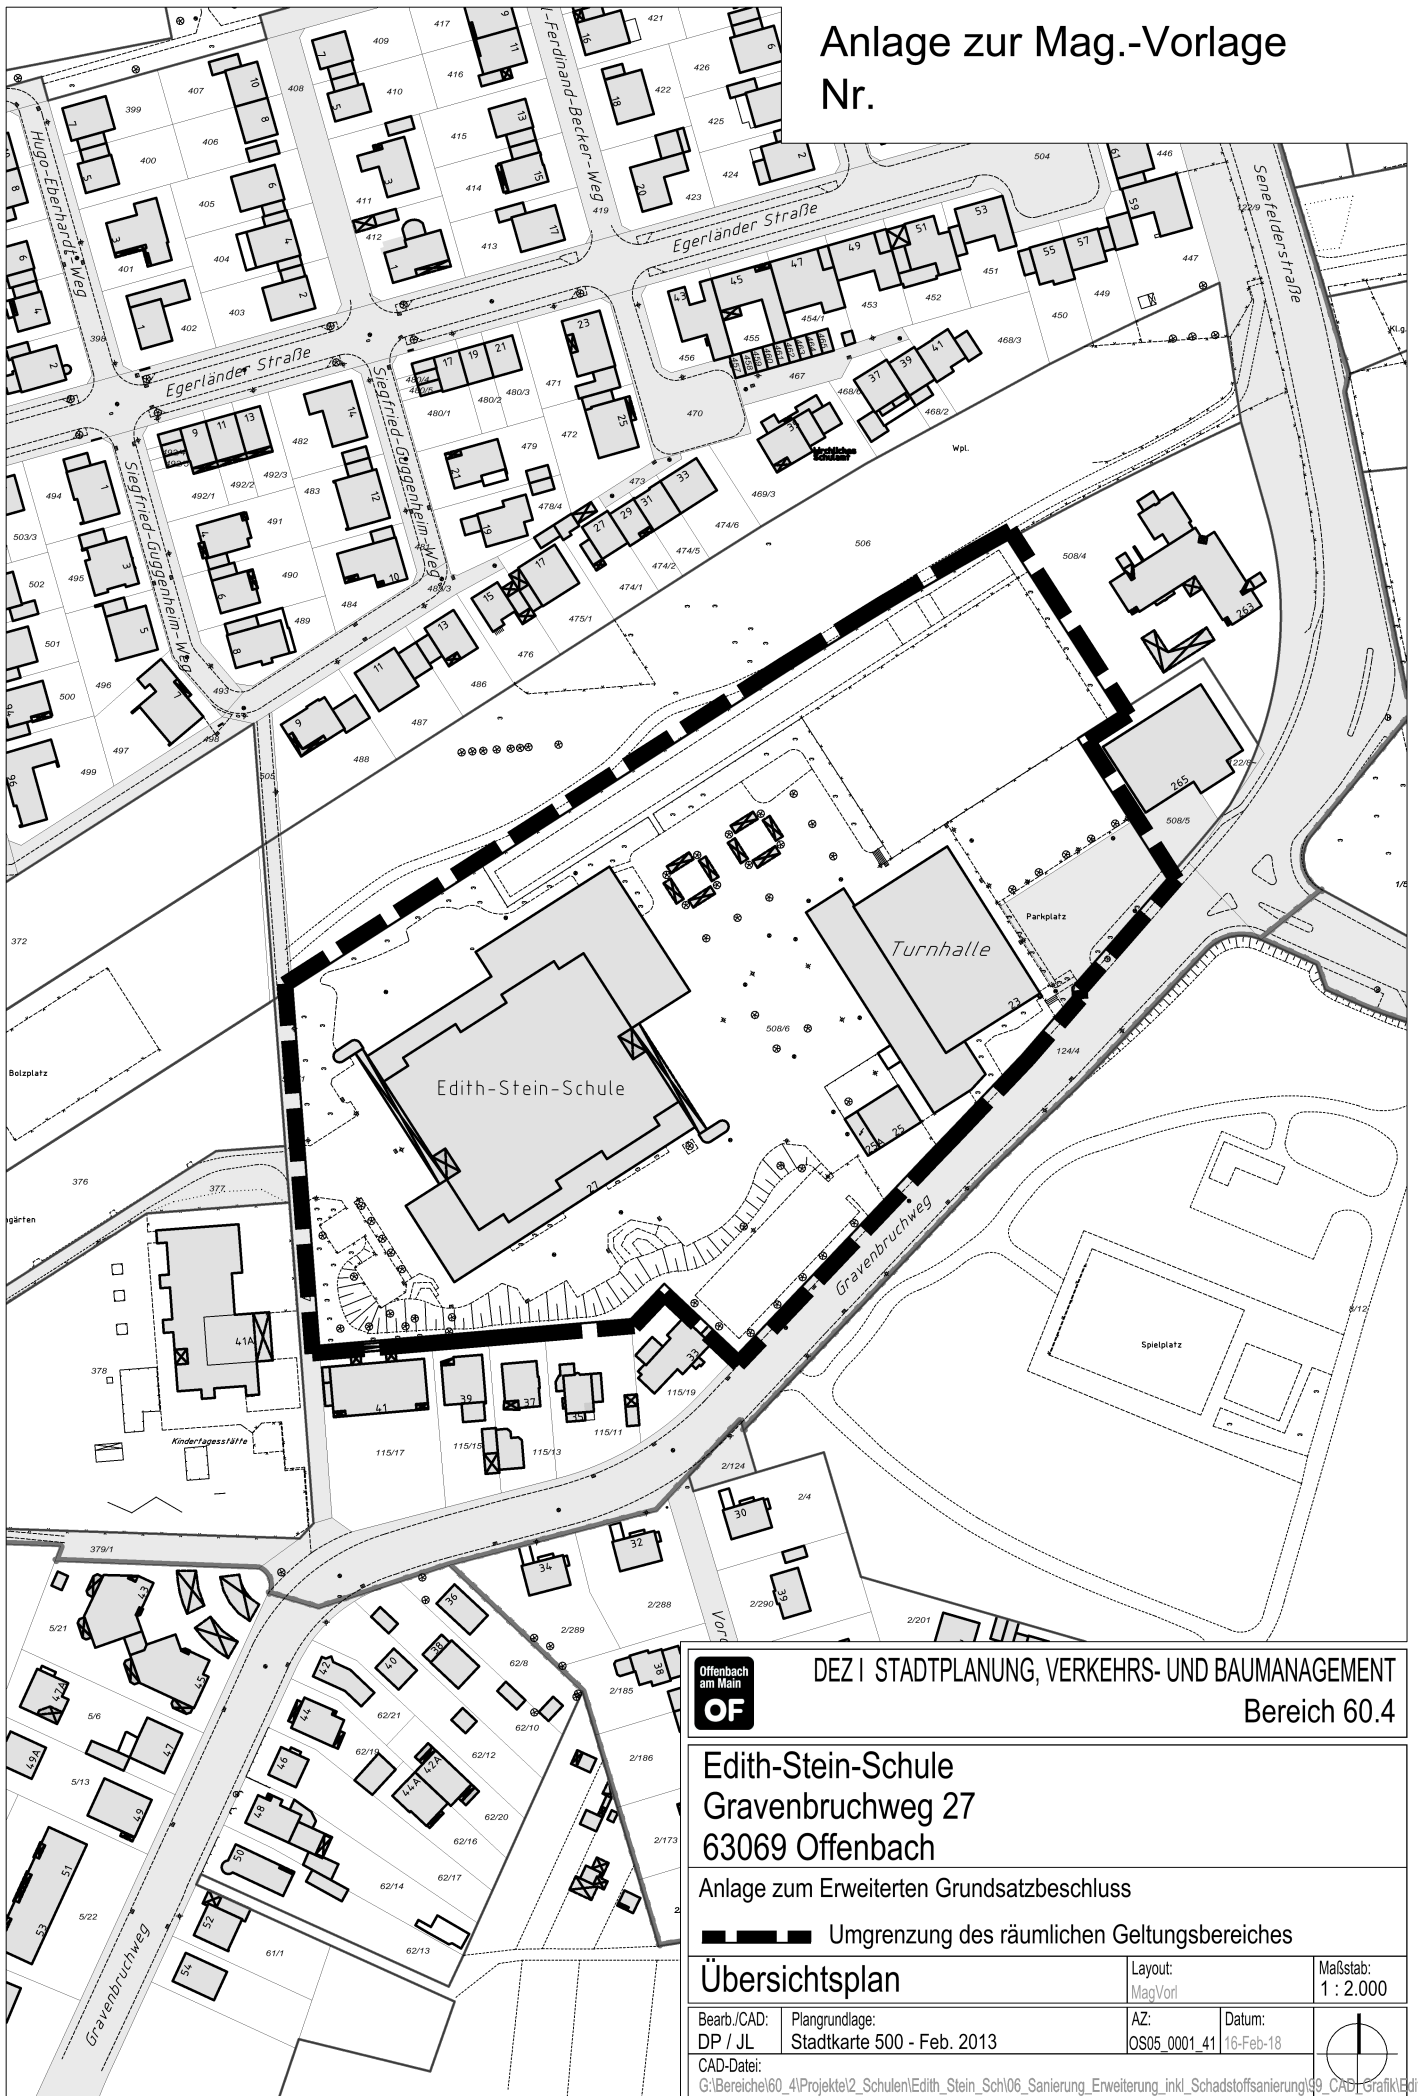

DEZ | STADTPLANUNG, VERKEHRS- UND BAUMANAGEMENT
Bereich 60.4

Edith-Stein-Schule
Gravenbruchweg 27
63069 Offenbach

Anlage zum Erweiterten Grundsatzbeschluss

— — — — — Umgrenzung des räumlichen Geltungsbereiches

Übersichtsplan Layout: MagVorl Maßstab: 1 : 2.000

Bearb./CAD: DP / JL	Plangrundlage: Stadtkarte 500 - Feb. 2013	AZ: OS05_0001_41	Datum: 16-Feb-18
---------------------	---	------------------	------------------

CAD-Datei: G:\Bereiche\60_4\Projekte\2_Schulen\Edith_Stein_Sch06_Sanierung_Erweiterung_inkl_Schadstoffsanierung\99_CAD\Grafik\Edith-Stein-Sch