


Anlage 1 zur Mag.-Vorlage Nr.

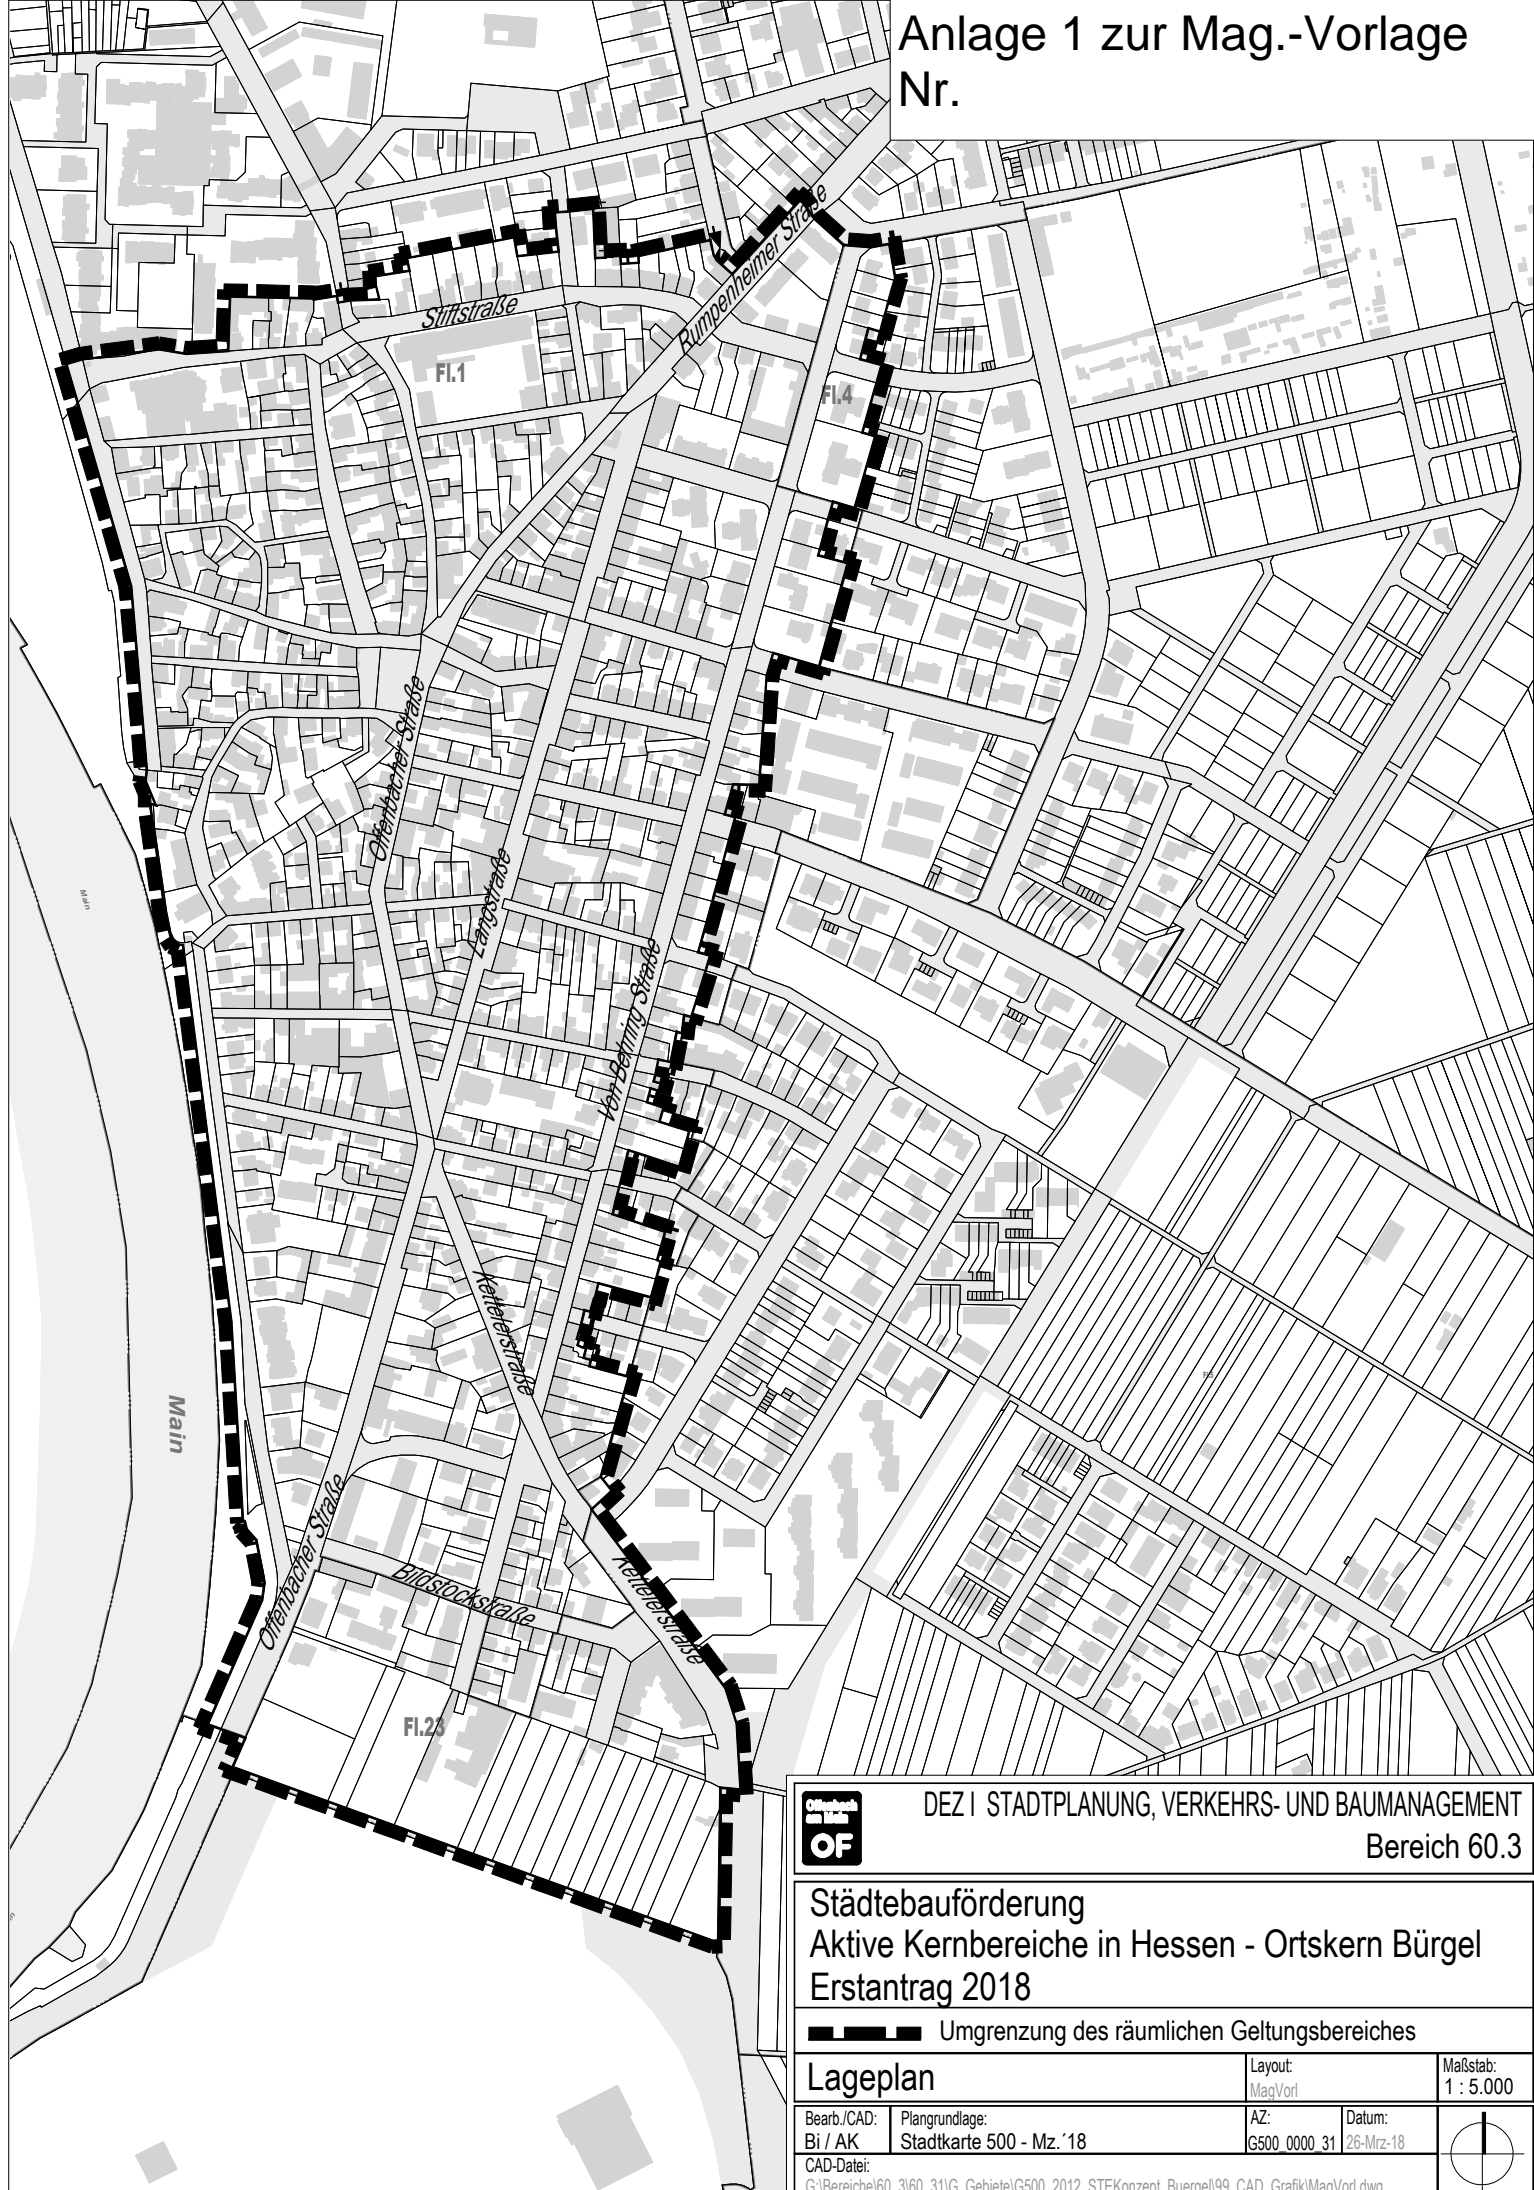

OF DEZ | STADTPLANUNG, VERKEHRS- UND BAUMANAGEMENT
Bereich 60.3

Städtebauförderung
Aktive Kernbereiche in Hessen - Ortskern Bürgel
Erstantrag 2018

--- Umgrenzung des räumlichen Geltungsbereiches

Lageplan Layout: MagVorl Maßstab: 1 : 5.000

Bearb./CAD: Bi / AK	Plangrundlage: Stadtkarte 500 - Mz. '18	AZ: G500_0000_31	Datum: 26-Mrz-18
---------------------	---	------------------	------------------

CAD-Datei: G:\Bereiche\60_3\60_31\G_Gebiete\G500_2012_STEKonzept_Buergel\99_CAD_Grafik\MagVorl.dwg