


Anlage zur Mag.-Vorlage
Nr.

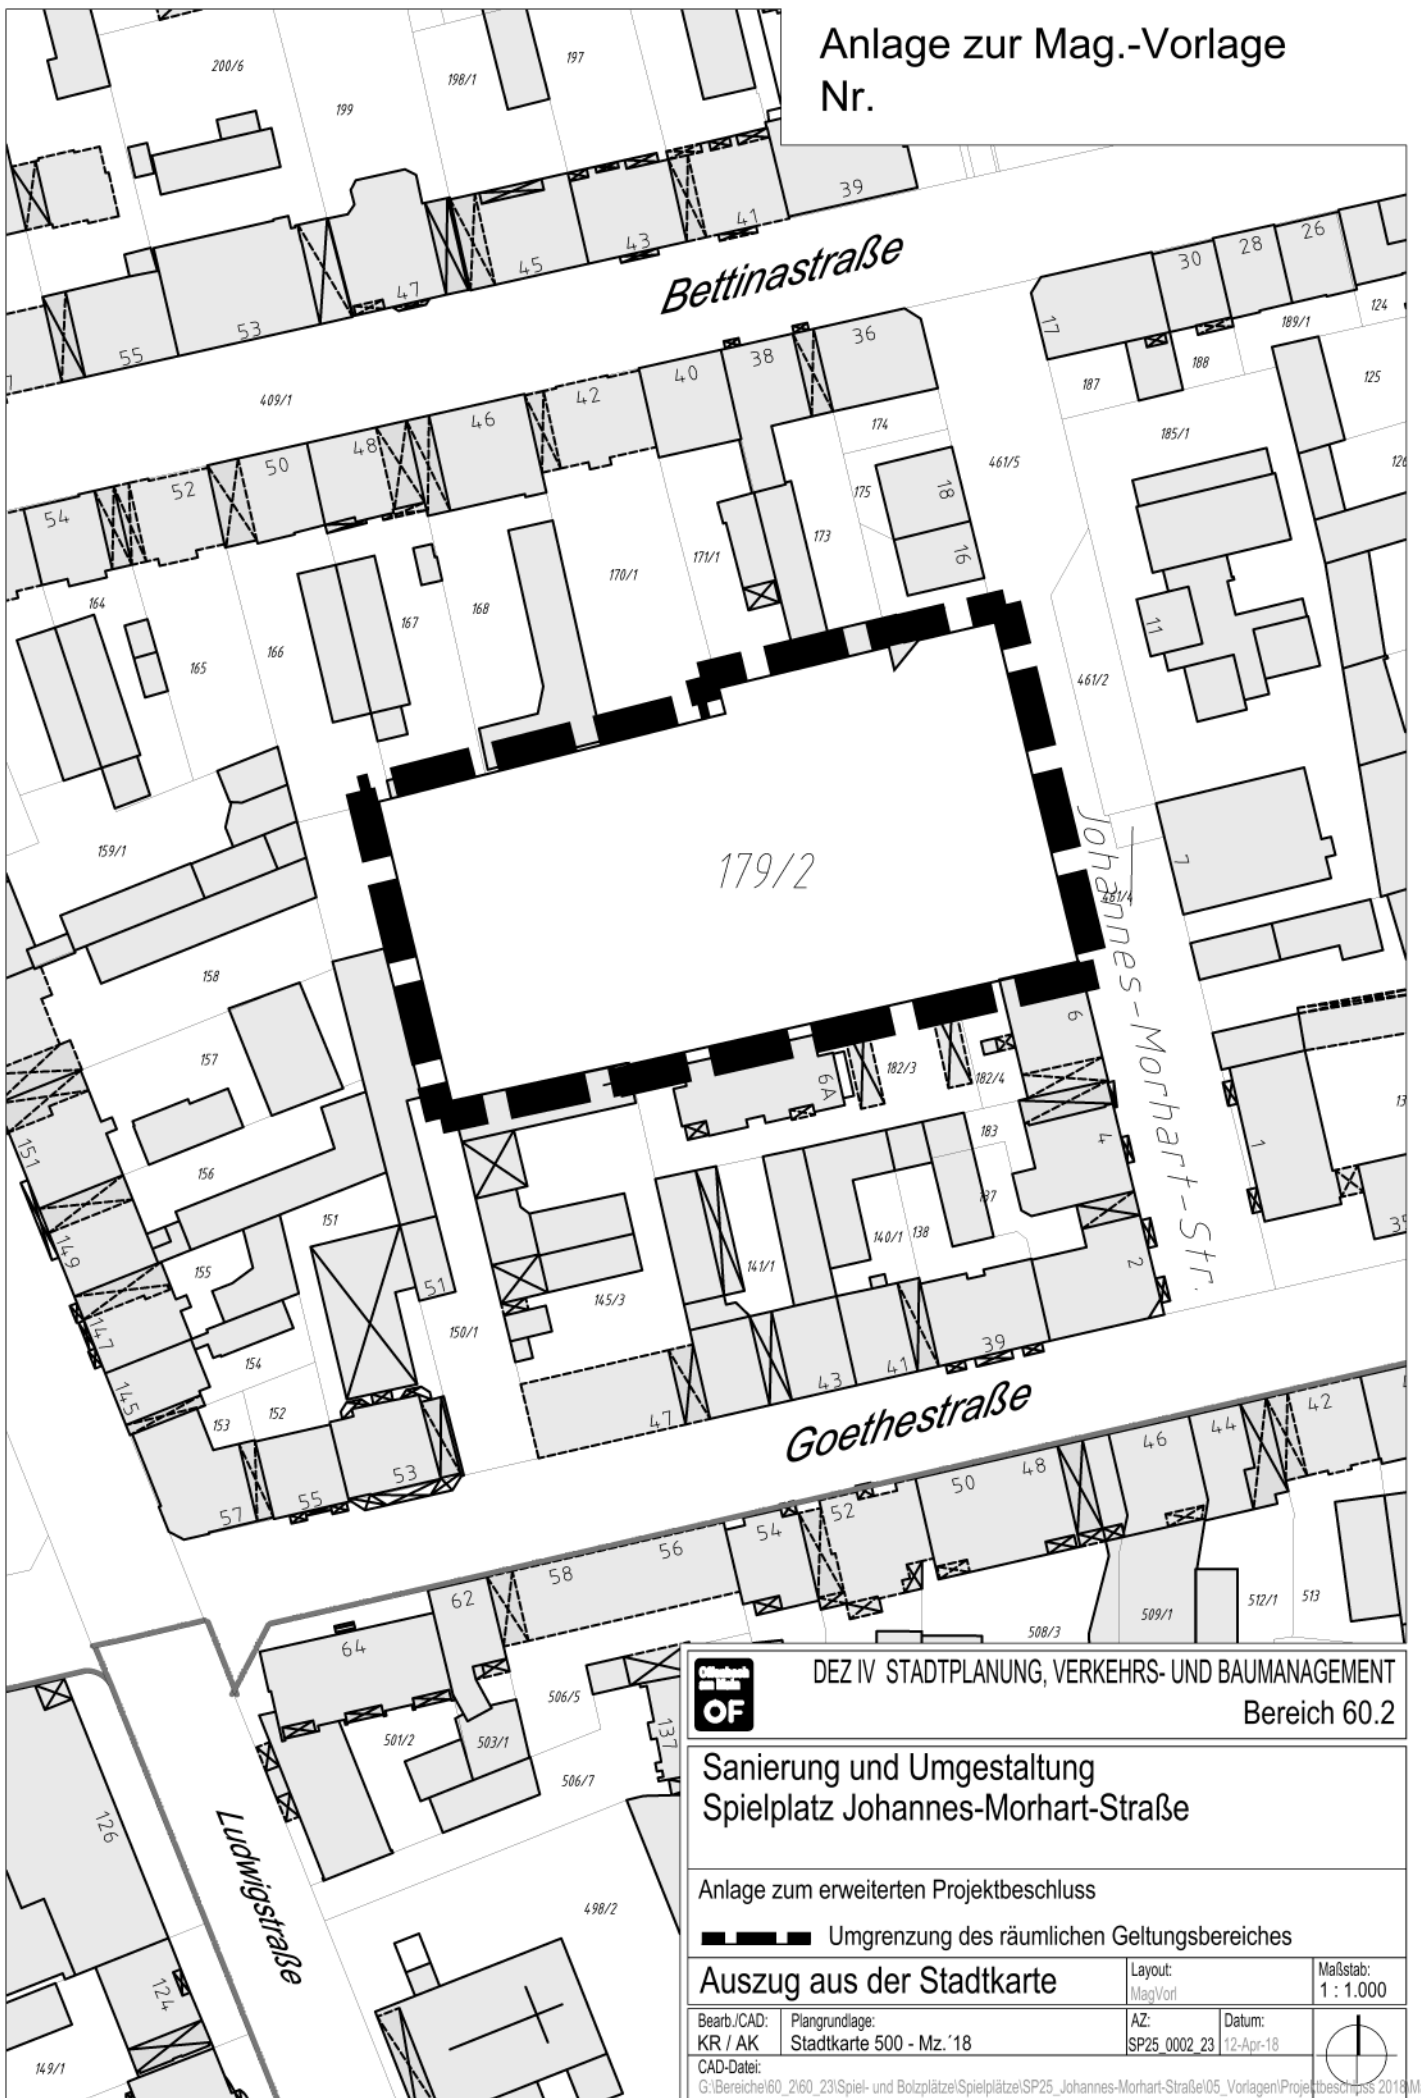

DEZ IV STADTPLANUNG, VERKEHRS- UND BAUMANAGEMENT
Bereich 60.2

**Sanierung und Umgestaltung
Spielplatz Johannes-Morhart-Straße**

Anlage zum erweiterten Projektbeschluss

■ ■ ■ ■ Umgrenzung des räumlichen Geltungsbereiches

Auszug aus der Stadtkarte

Layout:
MagVorl. Maßstab:
1 : 1.000

Bearb./CAD: KR / AK
Plangrundlage: Stadtkarte 500 - Mz. '18

AZ: SP25_0002_23
Datum: 12-Apr-18

