


# Anlage zur Magistratsvorlage Nr.

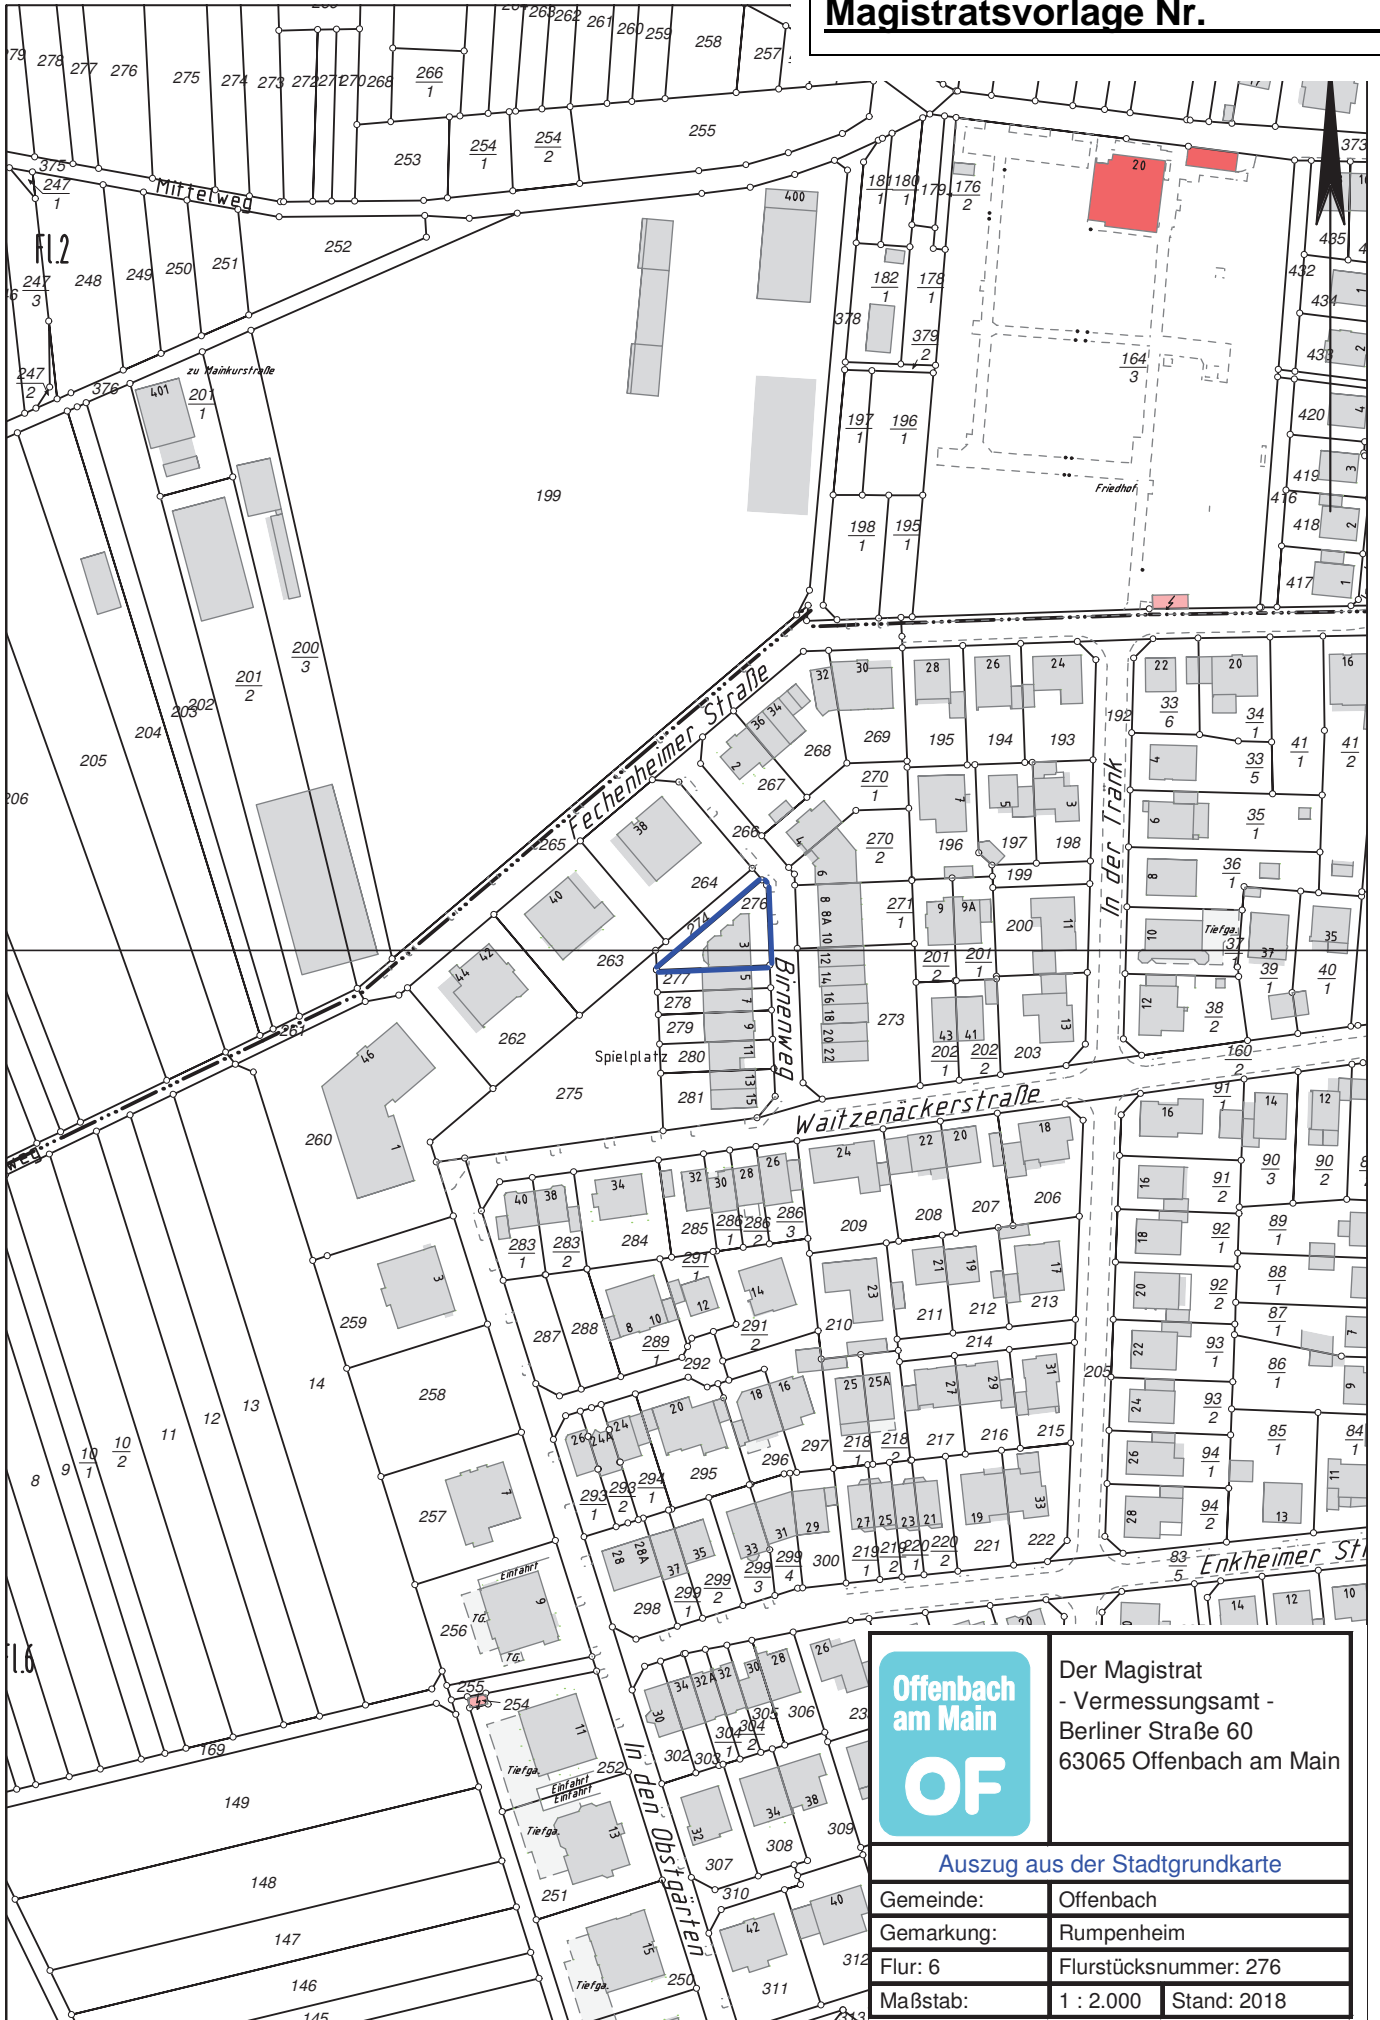

Der Magistrat  
- Vermessungsamt -  
Berliner Straße 60  
63065 Offenbach am Main

### Auszug aus der Stadtgrundkarte

|            |                       |
|------------|-----------------------|
| Gemeinde:  | Offenbach             |
| Gemarkung: | Rumpenheim            |
| Flur: 6    | Flurstücksnummer: 276 |
| Maßstab:   | 1 : 2.000 Stand: 2018 |