


Anlage zur Mag.-Vorlage Nr.

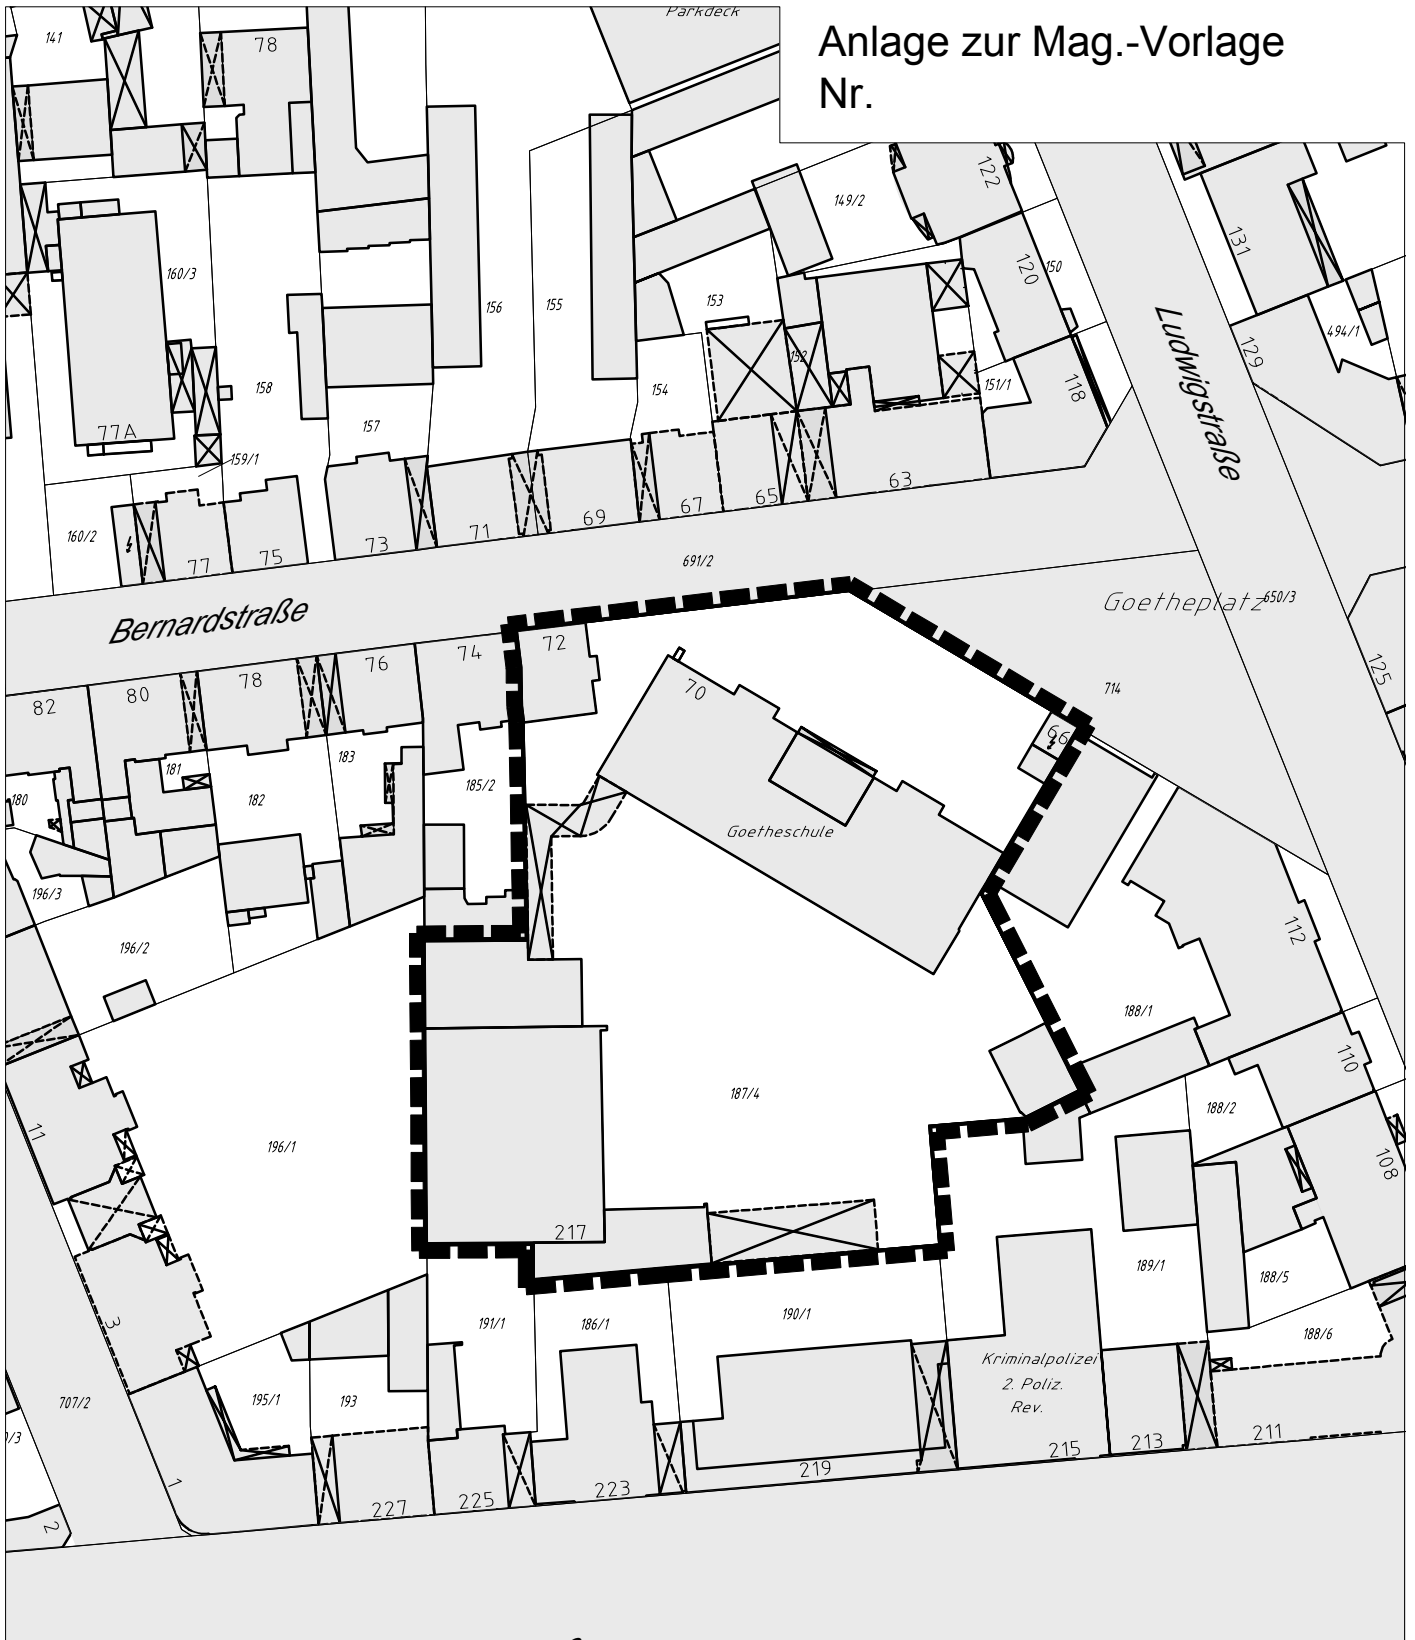

	DEZ IV STADTPLANUNG, VERKEHRS- UND BAUMANAGEMENT Bereich 60.4	
	Goetheschule Bernardstraße 70 63067 Offenbach Schaffung eines zweiten Rettungsweges aus dem Gymnastikraum im Turnhallen-Anbau der Goetheschule	
Anlage zum Projekt- und Vergabebeschluss		
Umgrenzung des räumlichen Geltungsbereichs		
Übersichtsplan		Layout: Mag/Vorl
Bearb./CAD: Hz / ARo	Plangrundlage: Stadtkarte - 03/2018	Maßstab: 1 : 1.000
CAD-Datei: G:\Bereiche\60_2\60_211_MAI18_ARo\CAD\60.4 Hochbau\Goetheschule.dwg	AZ: Datum: 1-Mrz-19	

