


# Anlage 3 zur Mag.-Vorlage Nr.

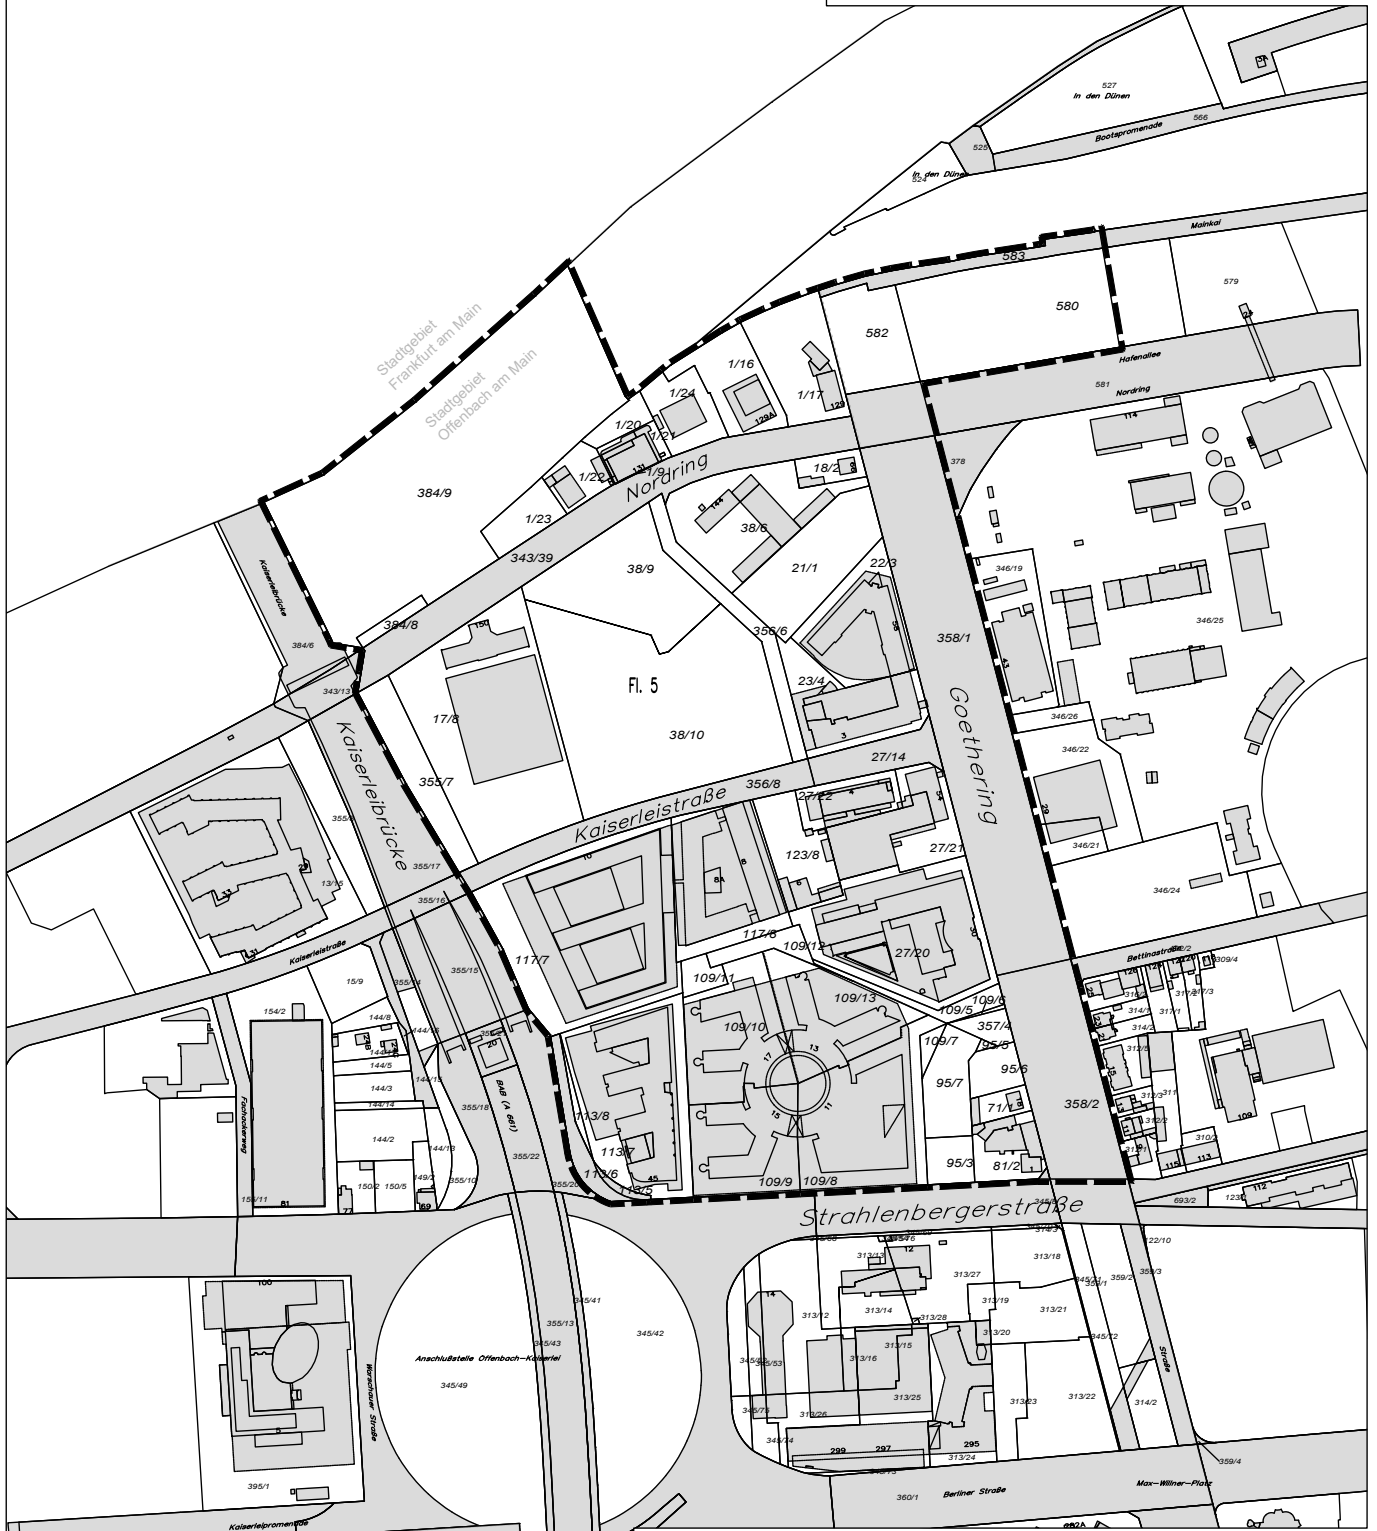

DEZ IV STADTPLANUNG, VERKEHRS- UND BAUMANAGEMENT

Bereich 60.3

## Bebauungsplan Nr. 566 "Zwischen A661, Mainufer, Goethering und Strahlenbergerstraße"

Anlage zur Aufhebung des Aufstellungsbeschlusses B566

■ ■ ■ ■ ■ Umgrenzung des räumlichen Geltungsbereichs

### Übersichtsplan

Layout:  
MagVorl

Maßstab:  
1 : 5.000

Bearb./CAD: Plangrundlage:  
St / CK Stadtkarte 500 - Mz.'19

AZ: Datum:  
B566\_0000\_32 15-Aug-19

CAD-Datei:

G:\Bereiche\60\_3\60\_32\B\_B-plaenel\B562\_Nordkap\99\_CAD\B566\_MagVorl.dwg

