


Anlage 1 zur Mag.-Vorlage
Nr. :

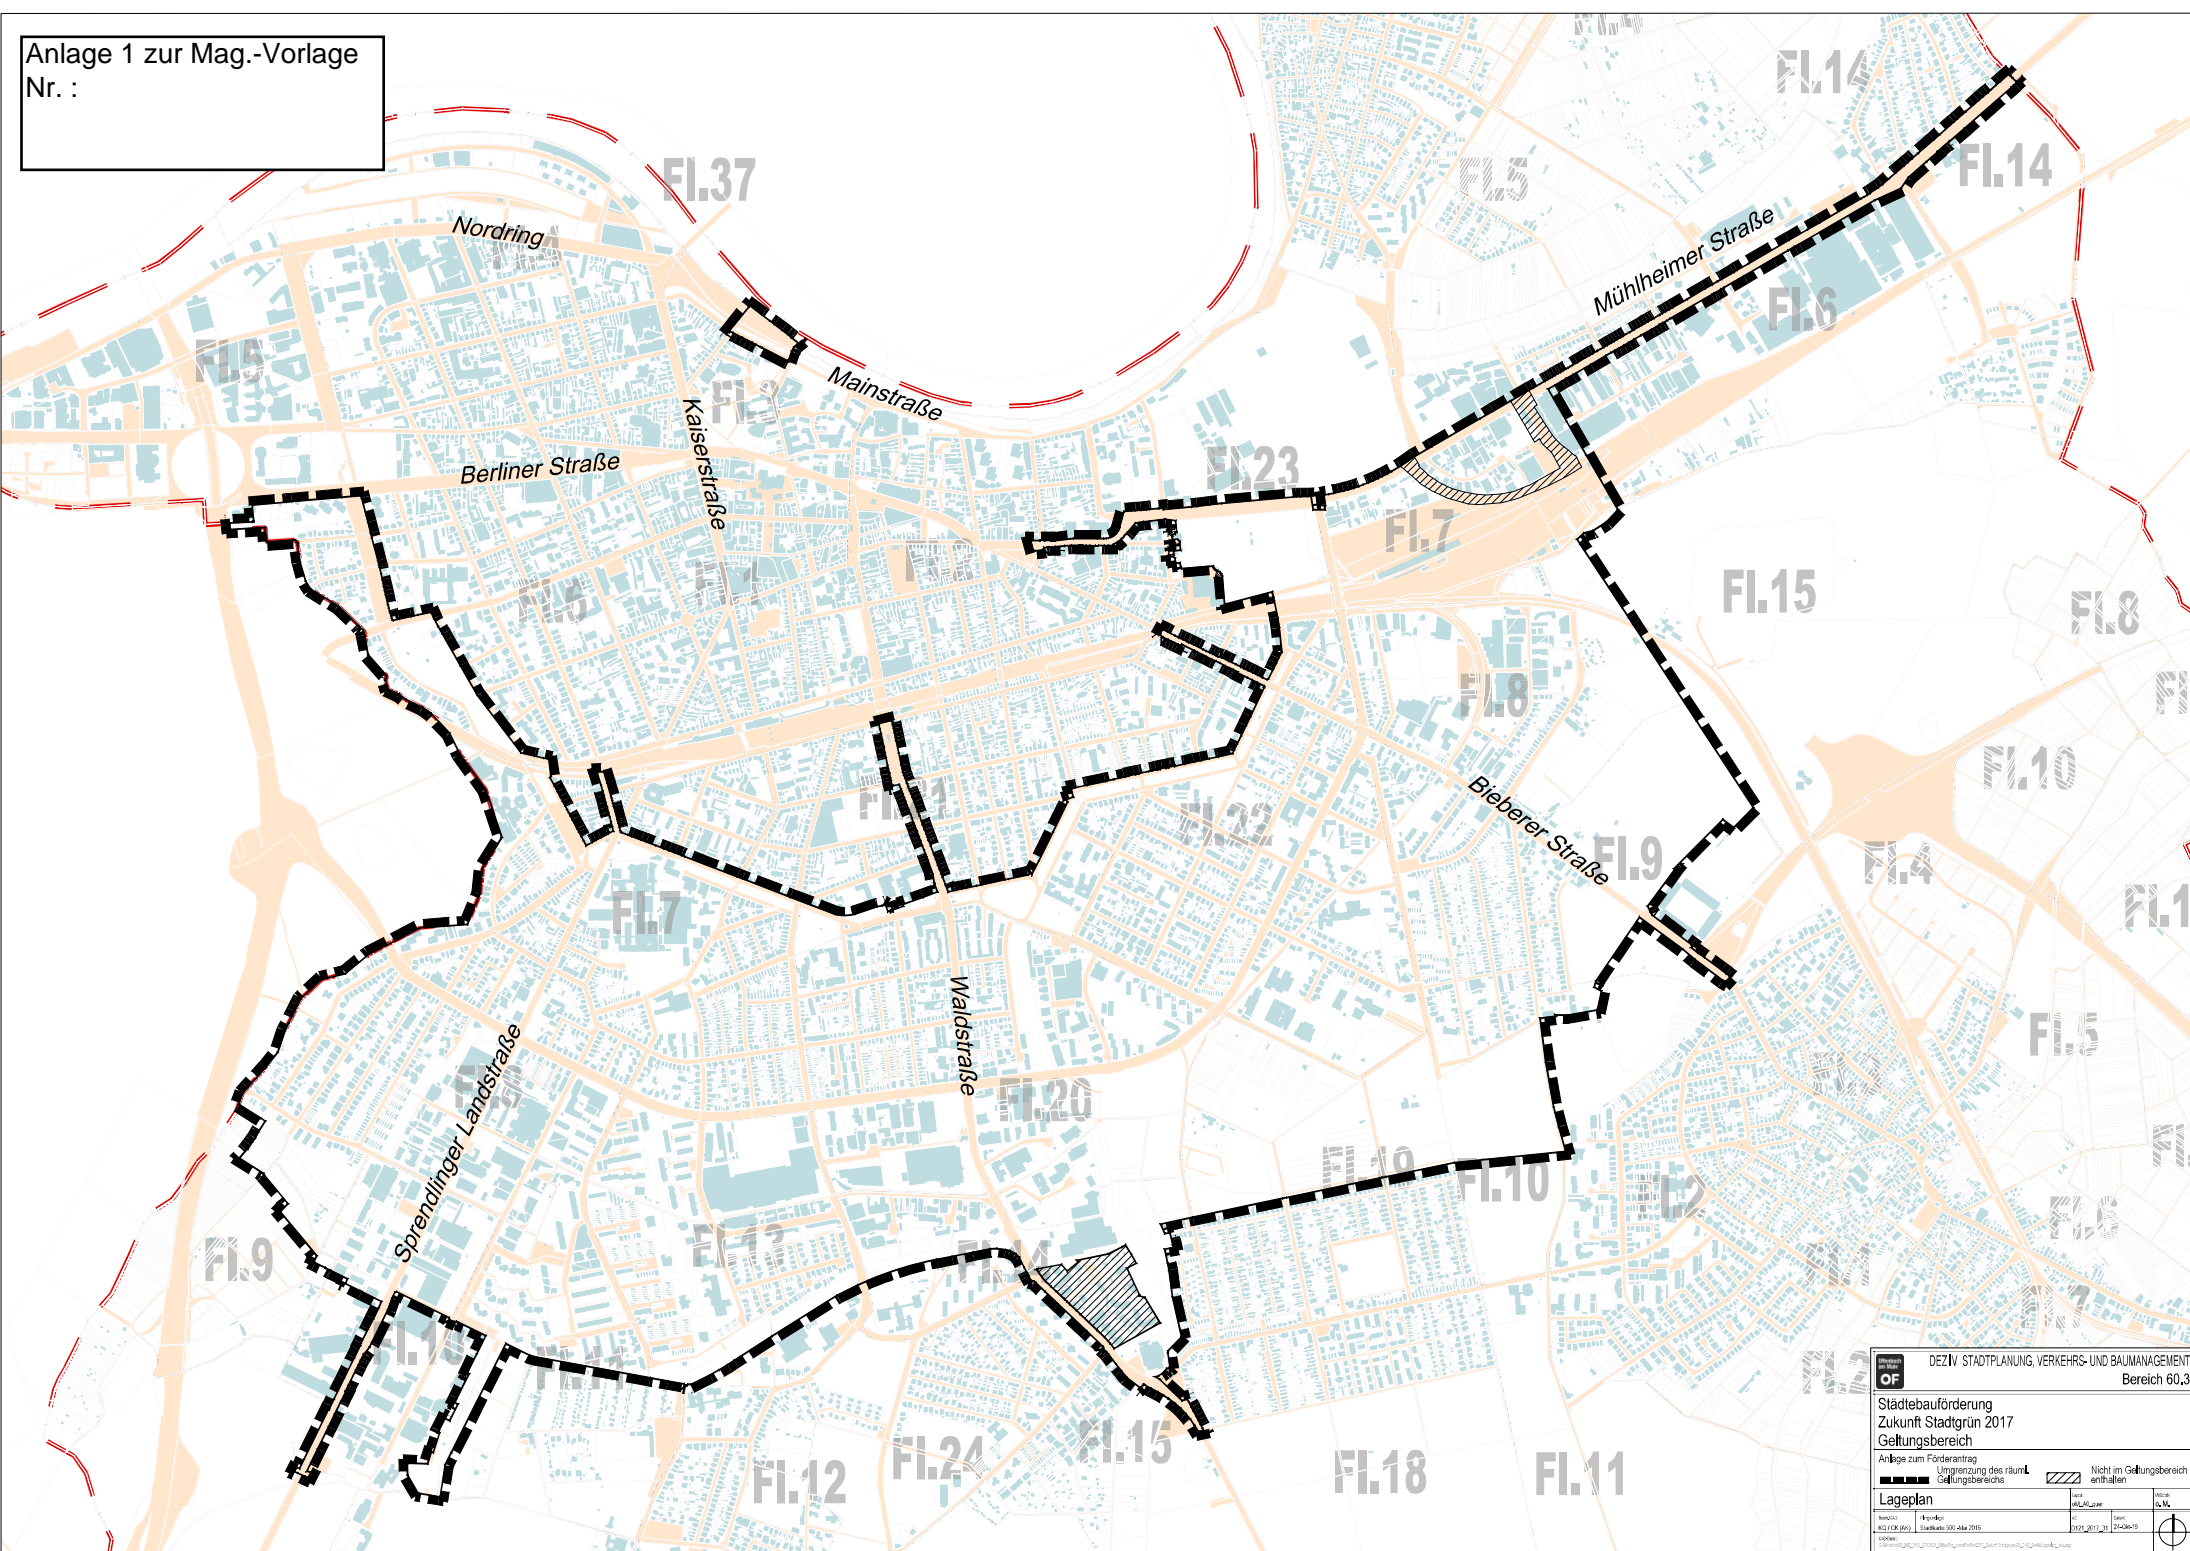

 DEZIV STADTPLANUNG, VERKEHRS- UND BAUMANAGEMENT Bereich 60,3	
Städtebauförderung Zukunft Stadtgrün 2017 Geltungsbereich	
Anträge zum Förderantrag Umgrenzung des räuml. Geltungsbereichs	 Nicht im Geltungsbereich enthalten
Lageplan	
Projekt: 603/18/10 Datum: 20.04.2018	Blatt: 1 Datum: 20.04.2018
	