


Anlage 1 zur Magistratsvorlage

Nr.

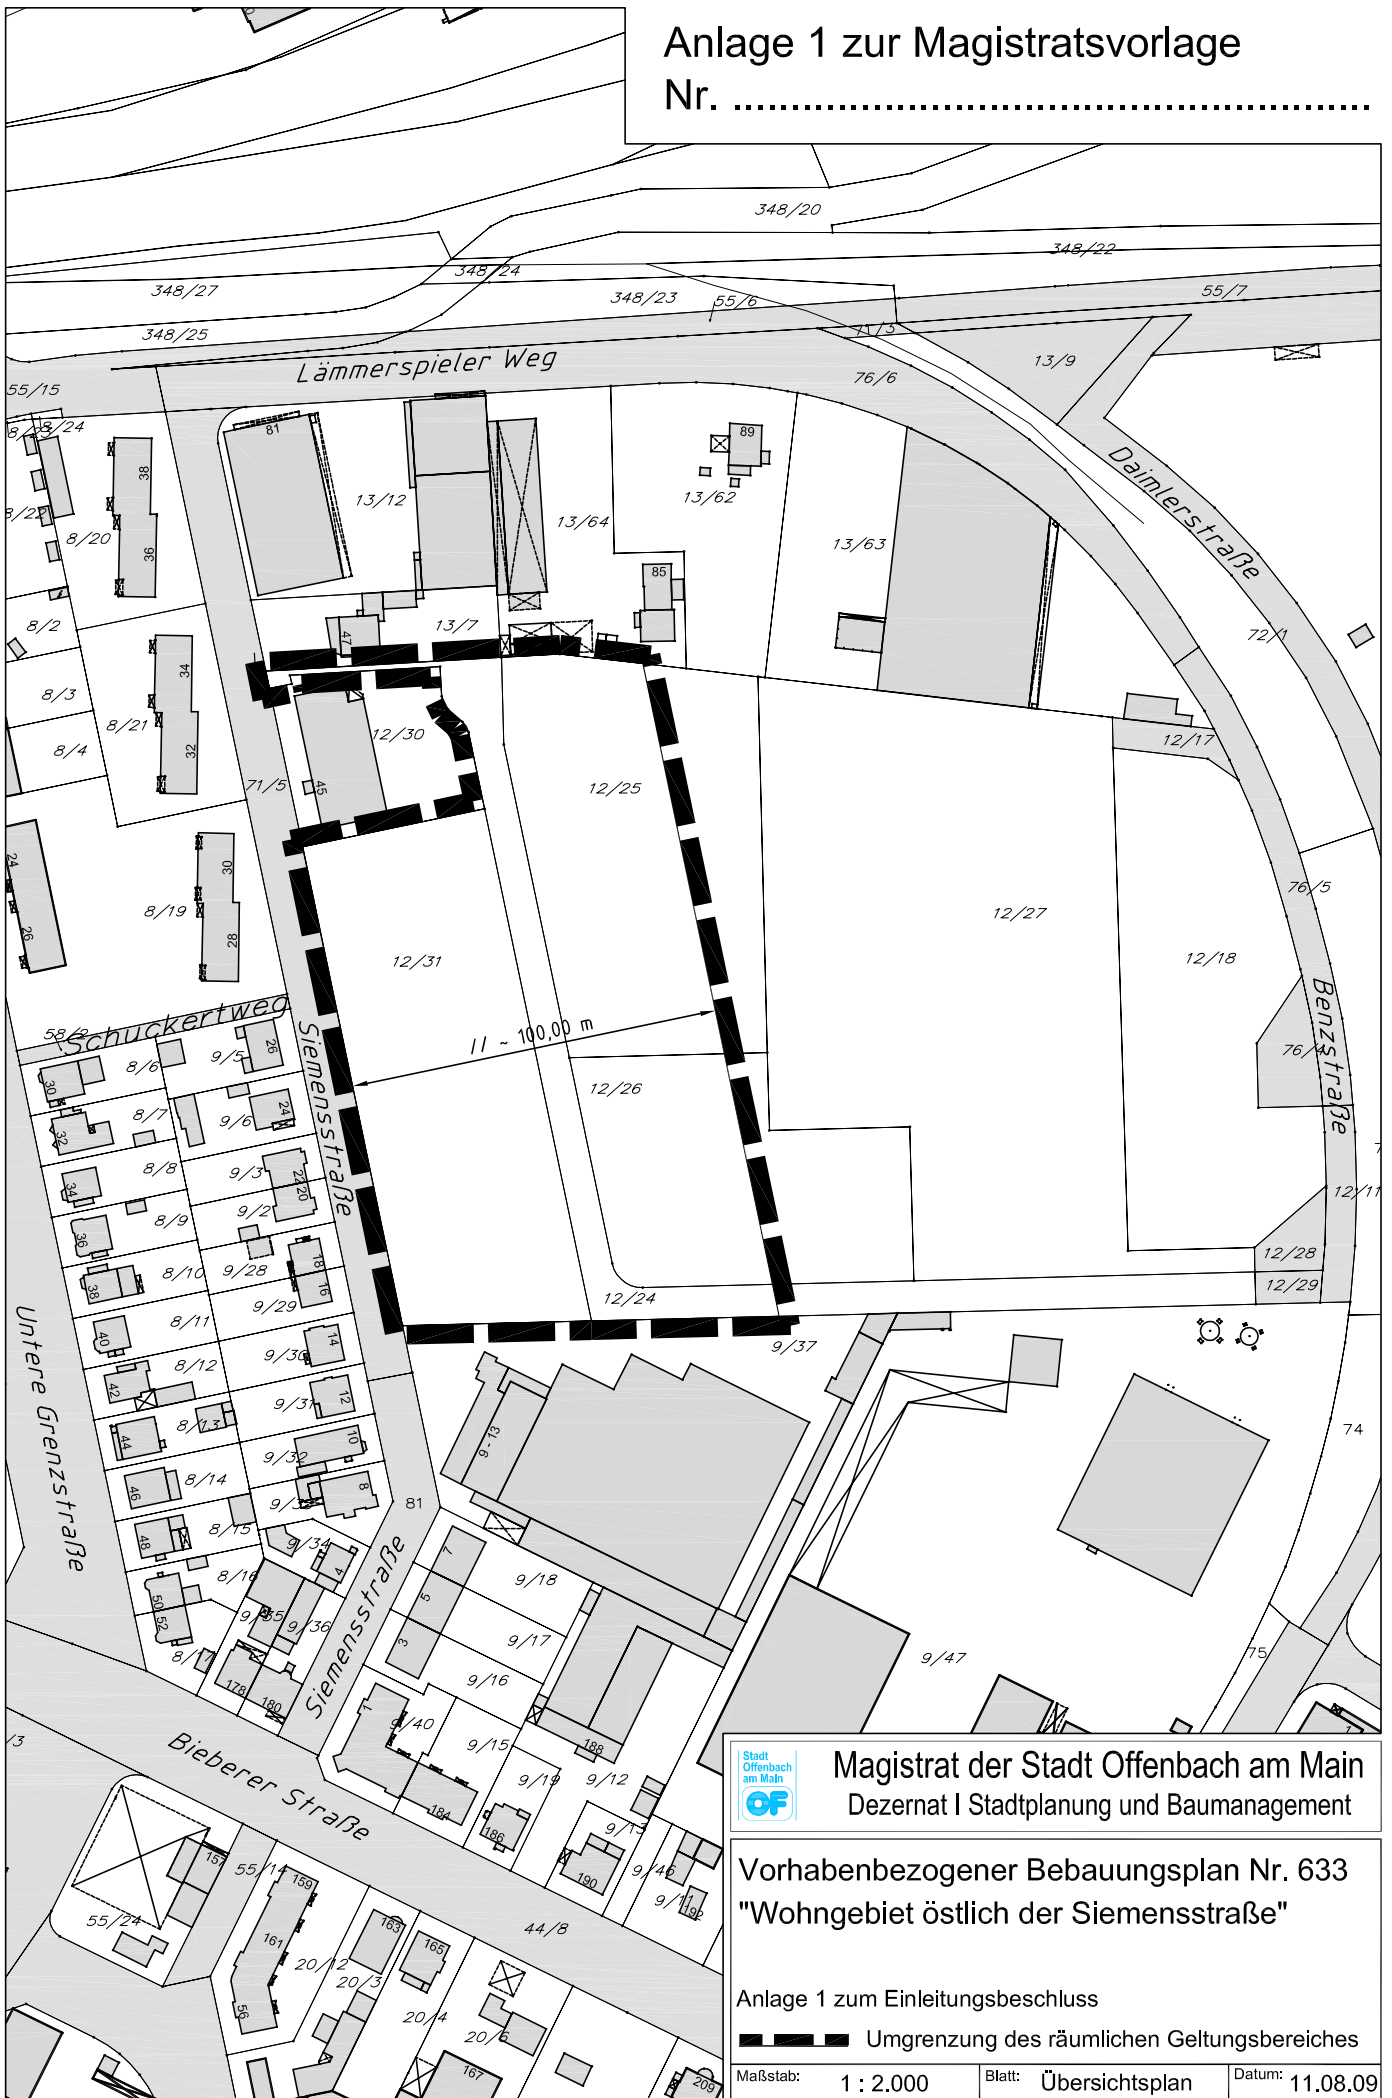

Magistrat der Stadt Offenbach am Main
Dezernat I Stadtplanung und Baumanagement

Vorhabenbezogener Bebauungsplan Nr. 633
"Wohngebiet östlich der Siemensstraße"

Anlage 1 zum Einleitungsbeschluss
--- Umgrenzung des räumlichen Geltungsbereiches

Maßstab: 1 : 2.000 Blatt: Übersichtsplan Datum: 11.08.09