


**Anlage 2 zur
Magistratsvorlage Nr.**

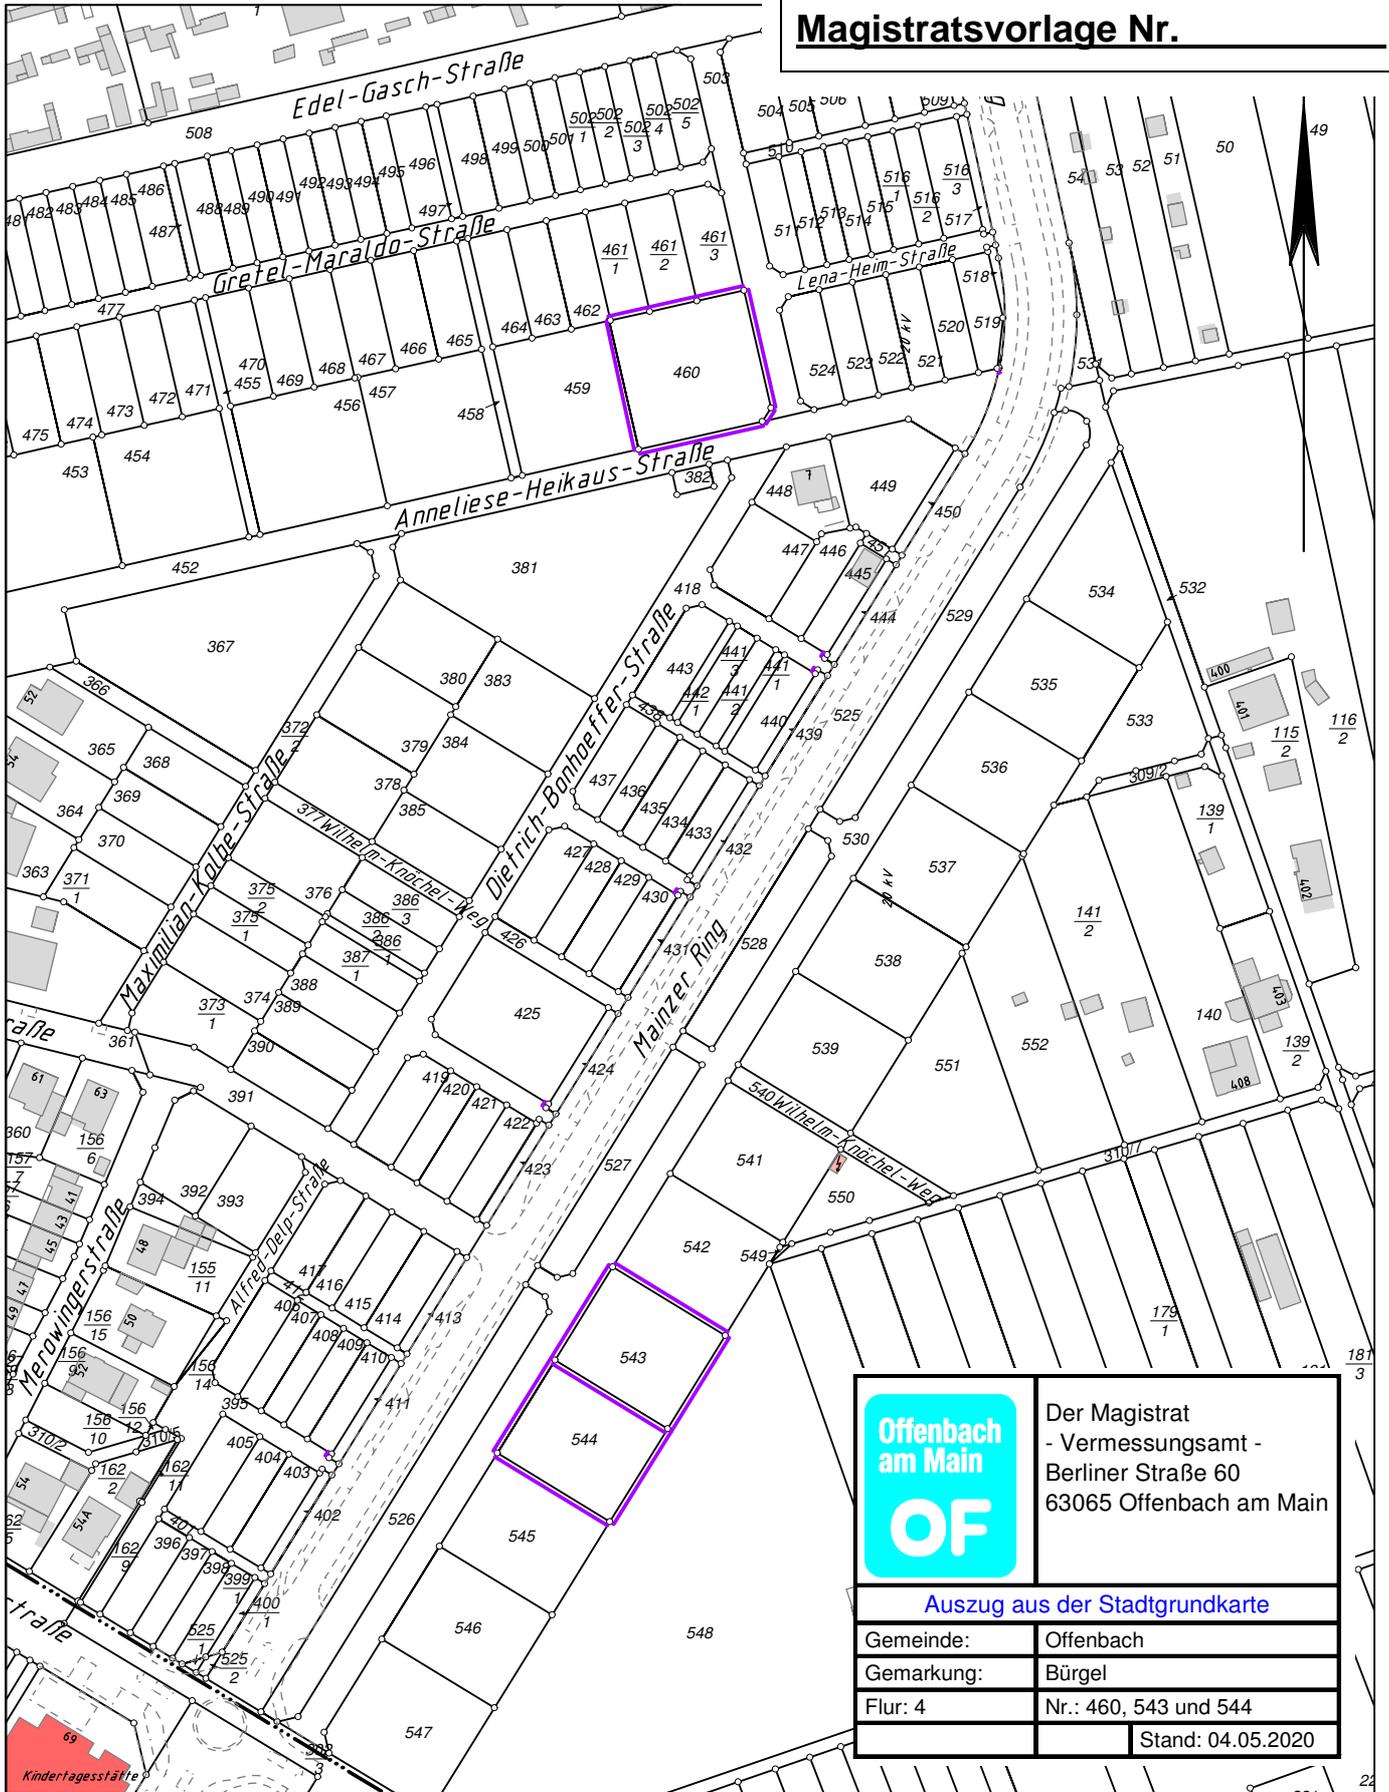

	Der Magistrat - Vermessungsamt - Berliner Straße 60 63065 Offenbach am Main	
	Auszug aus der Stadtgrundkarte	
Gemeinde:	Offenbach	
Gemarkung:	Bürgel	
Flur: 4	Nr.: 460, 543 und 544	
	Stand: 04.05.2020	

Maßstabsleiste

