


Anlage 1 zur Mag.-Vorlage
Nr.

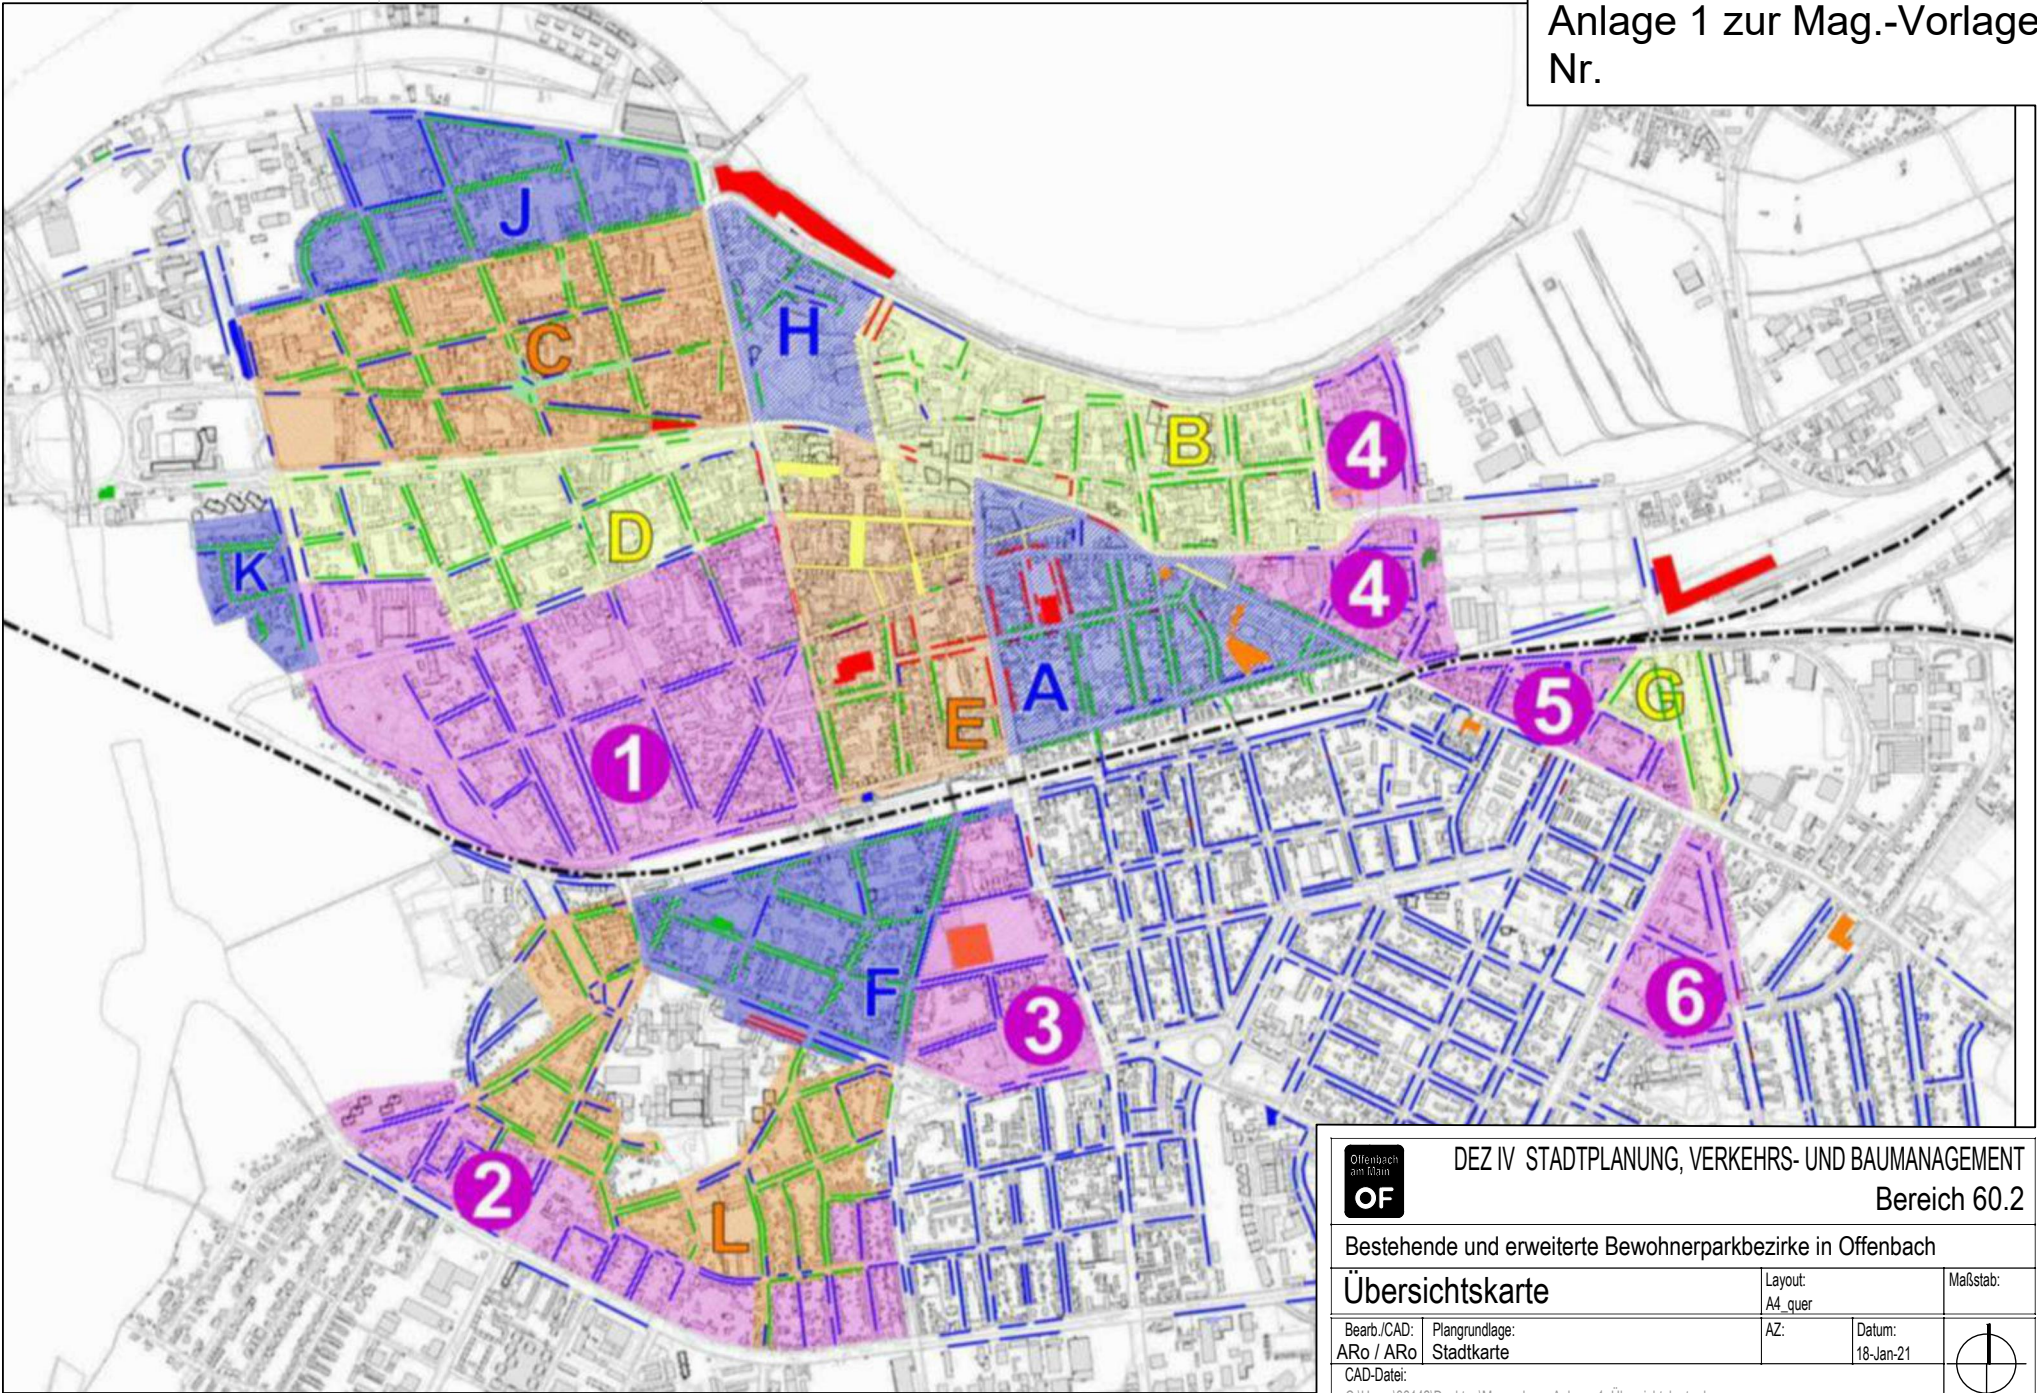

DEZ IV STADTPLANUNG, VERKEHRS- UND BAUMANAGEMENT
Bereich 60.2

Bestehende und erweiterte Bewohnerparkbezirke in Offenbach

Übersichtskarte

Layout: A4_quer Maßstab:

Bearb./CAD: Plangrundlage:
ARo / ARo Stadtkarte

AZ: Datum:
18-Jan-21

CAD-Datei:
C:\Users\36142\Desktop\Magvorlage_Anlage_1_Übersichtskarte.dwg

