



Anlage zur Mag.-Vorlage
Nr.

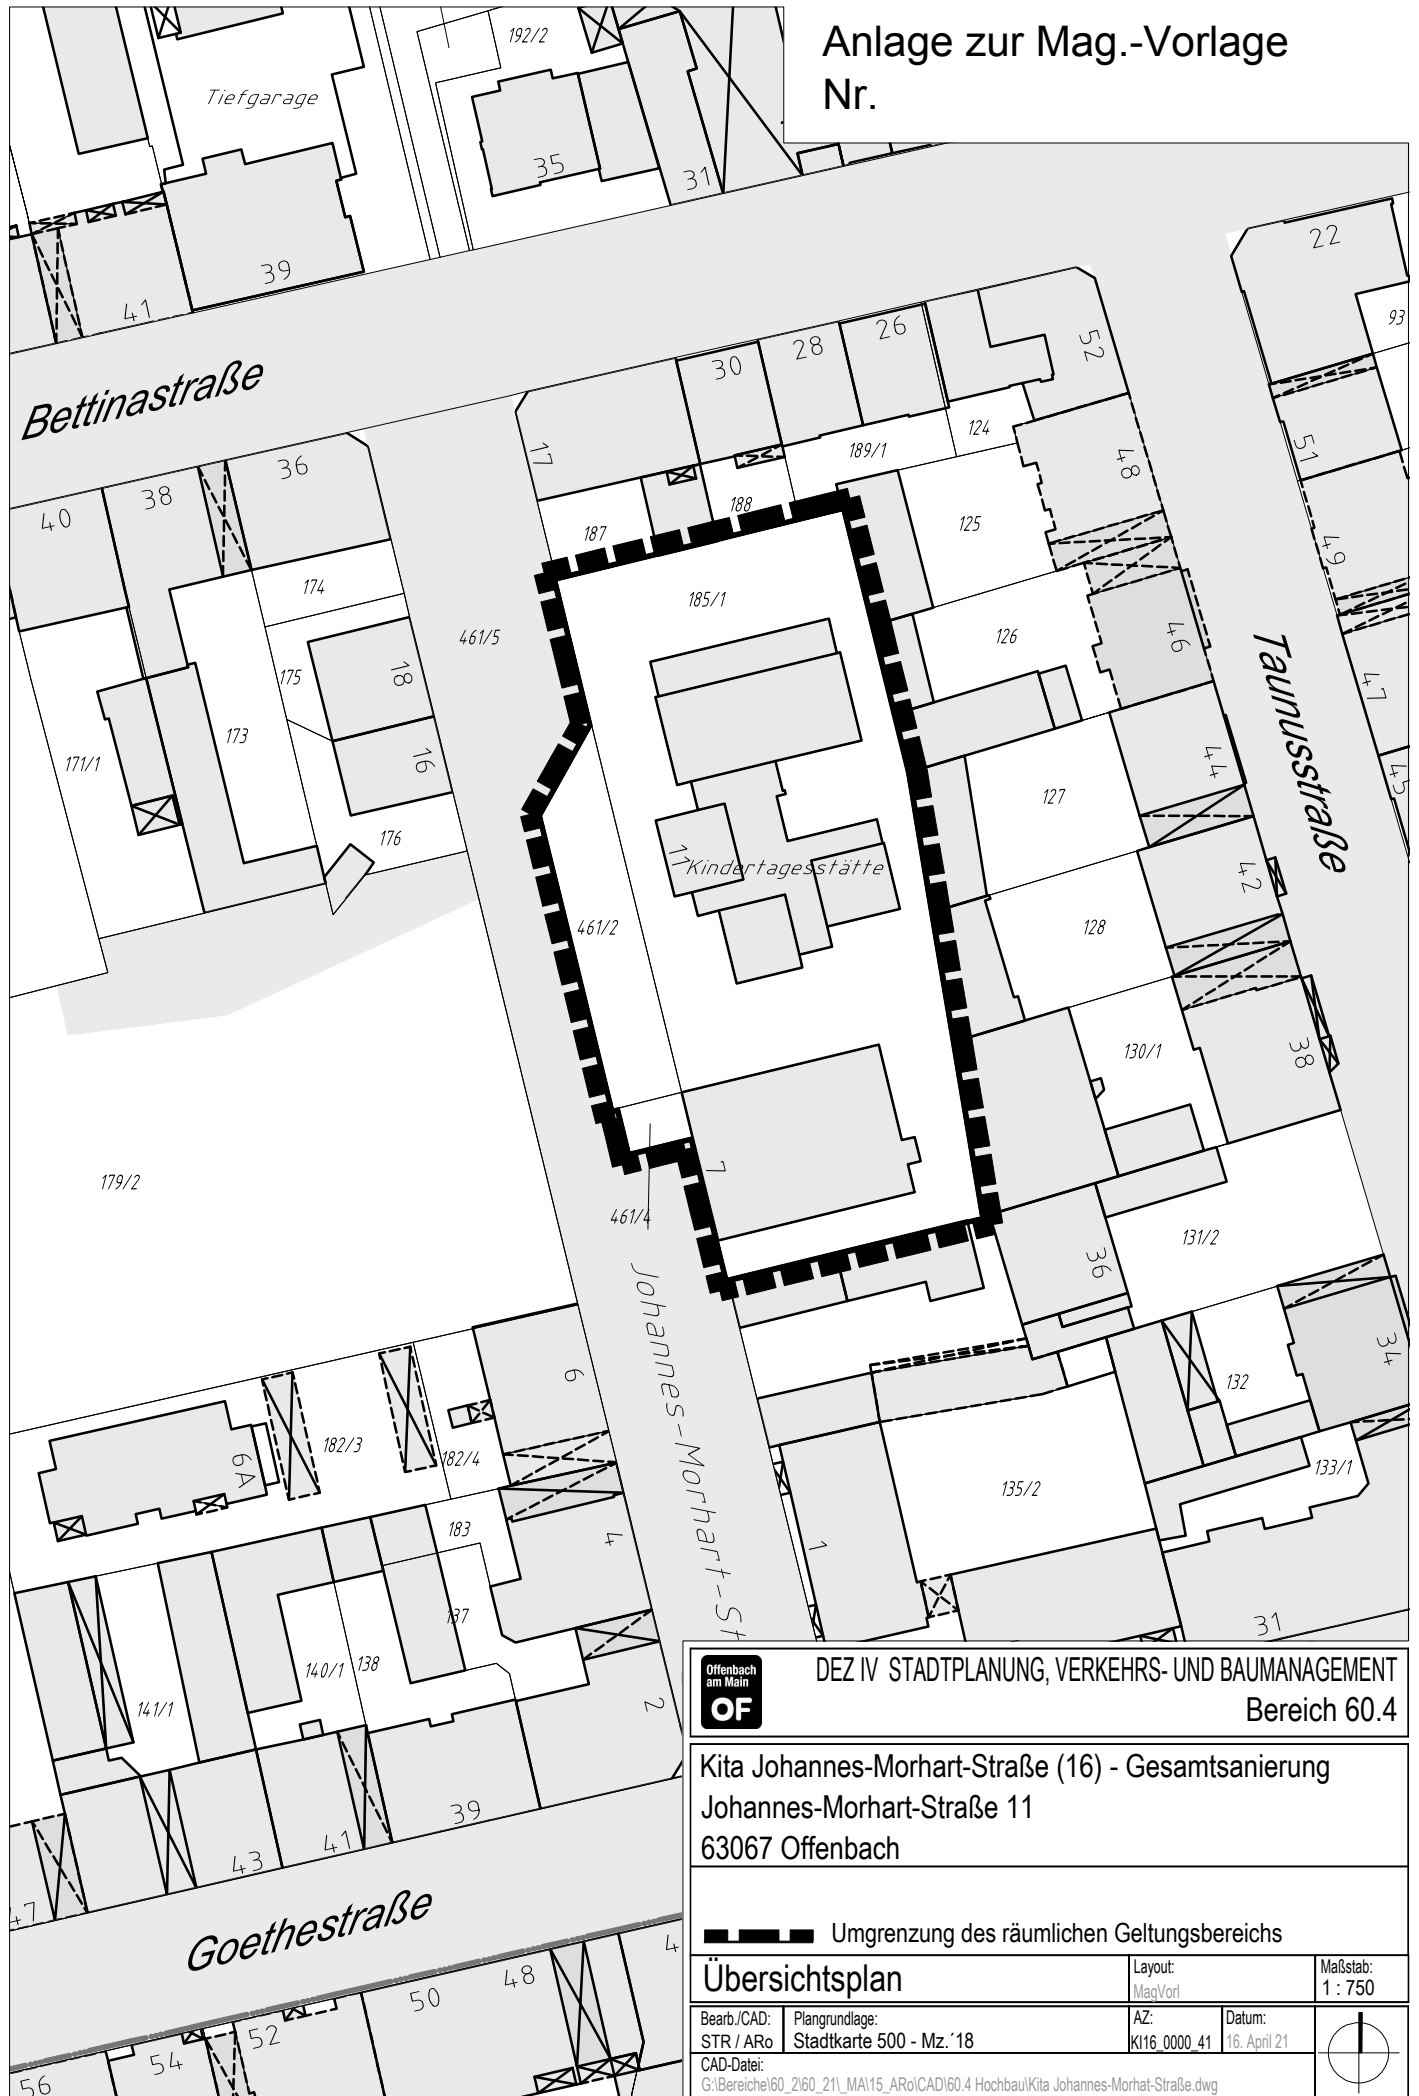

DEZ IV STADTPLANUNG, VERKEHRS- UND BAUMANAGEMENT
Bereich 60.4

Kita Johannes-Morhart-Straße (16) - Gesamtanierung
Johannes-Morhart-Straße 11
63067 Offenbach

 Umgrenzung des räumlichen Geltungsbereichs

Übersichtsplan

Layout: MagVorl
Maßstab: 1 : 750

Bearb./CAD: STR / Aro	Plangrundlage: Stadtkarte 500 - Mz.'18	AZ: K116_0000_41	Datum: 16. April 21
CAD-Datei: G:\Bereiche\60_2\60_211_MAI15_Aro\CAD\60.4 Hochbau\Kita Johannes-Morhart-Straße.dwg			

