


**Anlage zur
Magistratsvorlage Nr.**

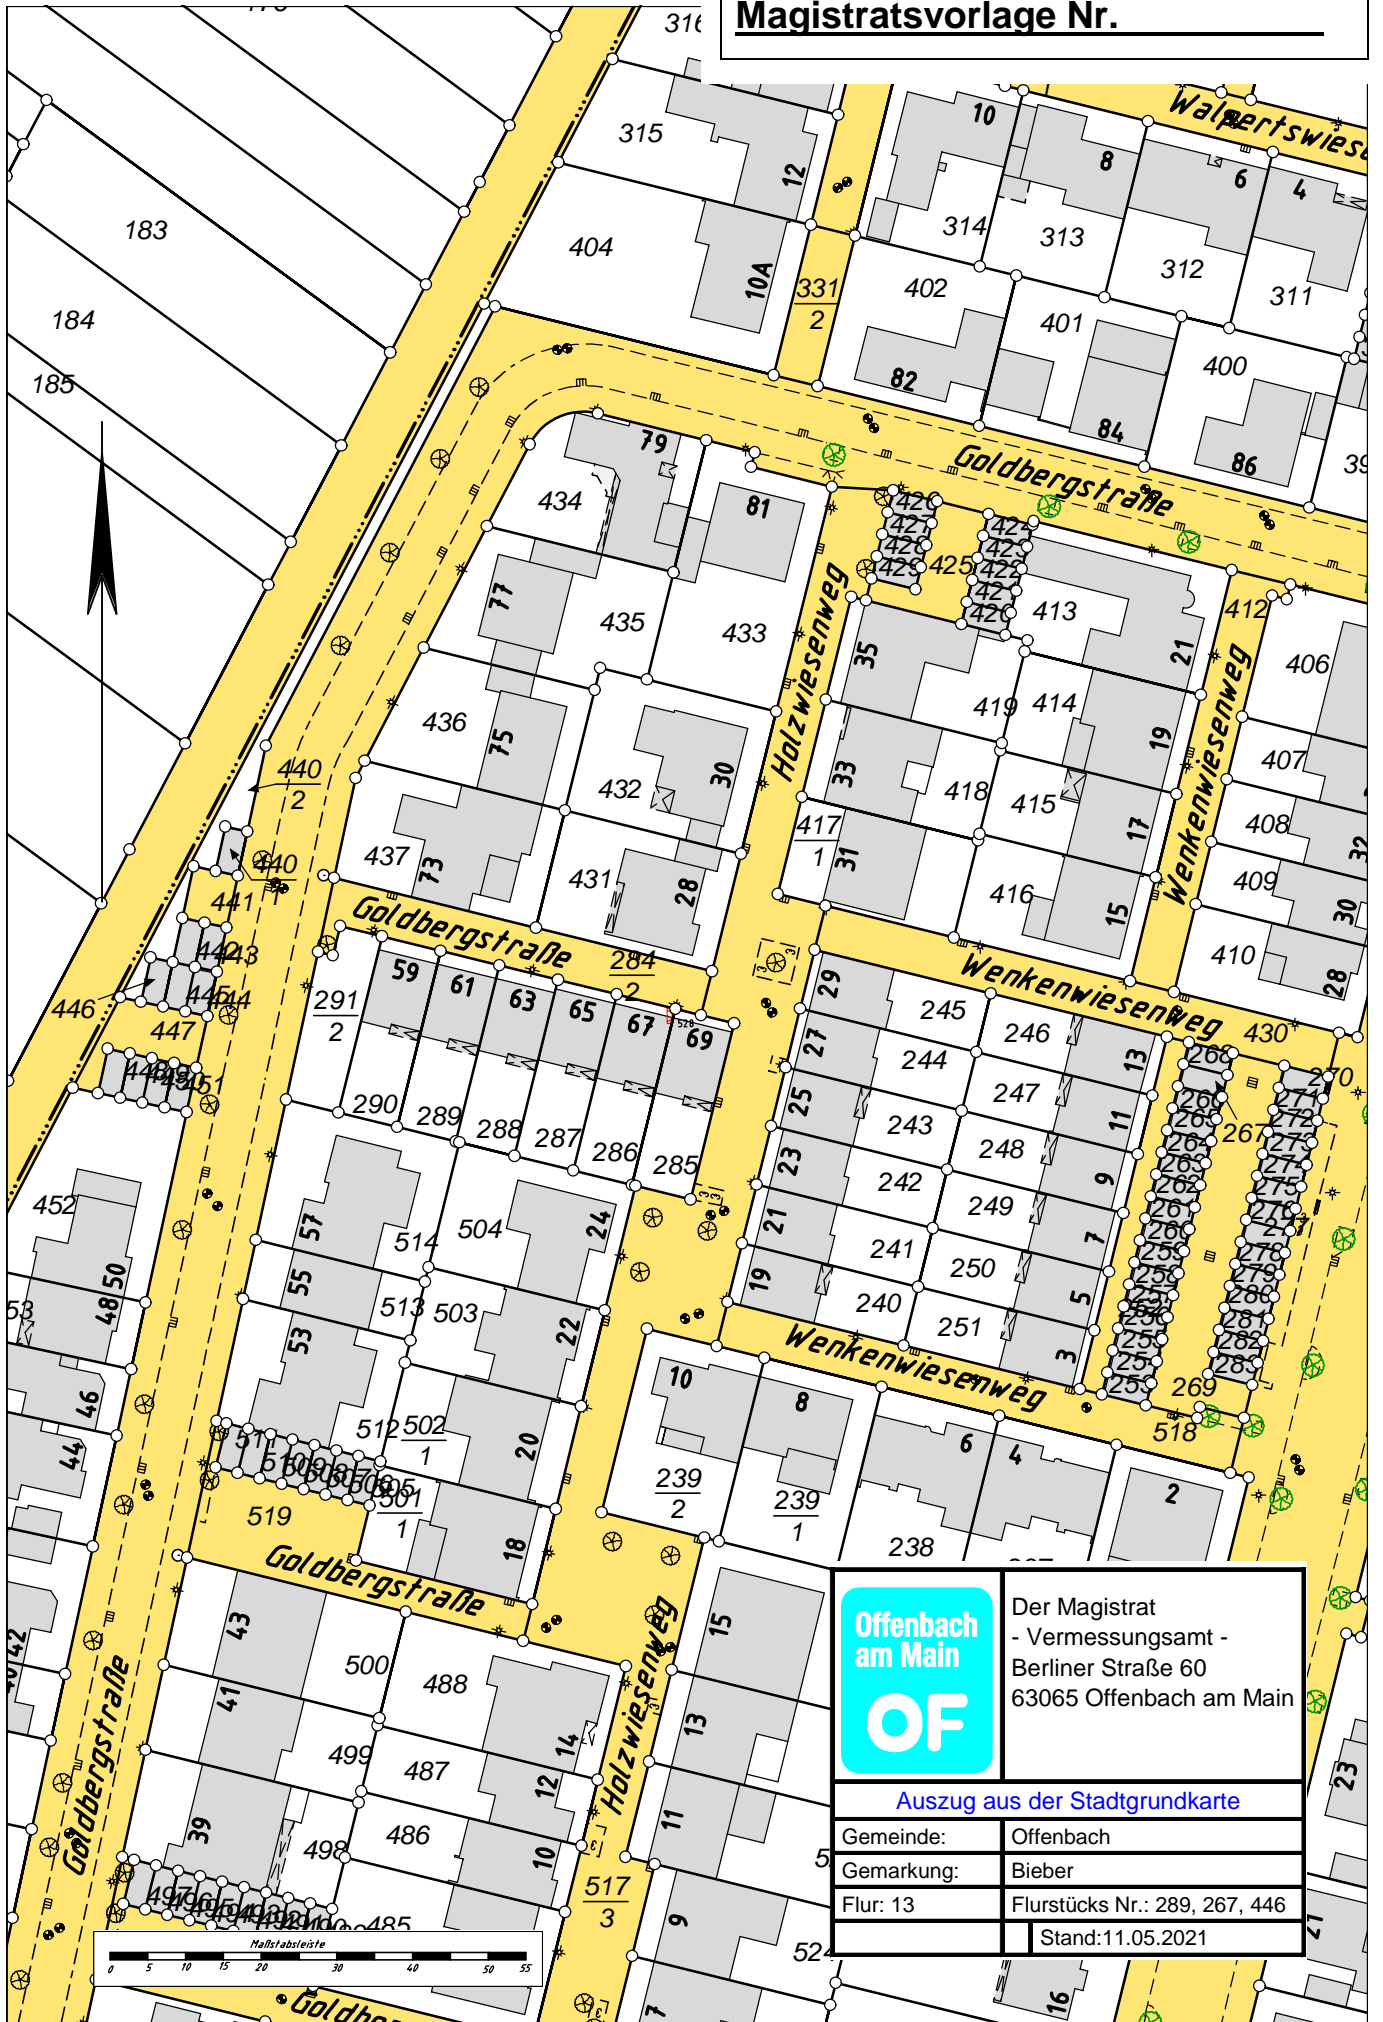

	Der Magistrat - Vermessungsamt - Berliner Straße 60 63065 Offenbach am Main
	Auszug aus der Stadtgrundkarte
Gemeinde:	Offenbach
Gemarkung:	Bieber
Flur: 13	Flurstücks Nr.: 289, 267, 446
	Stand: 11.05.2021