



Anlage zur
Mag.-Vorlage Nr.

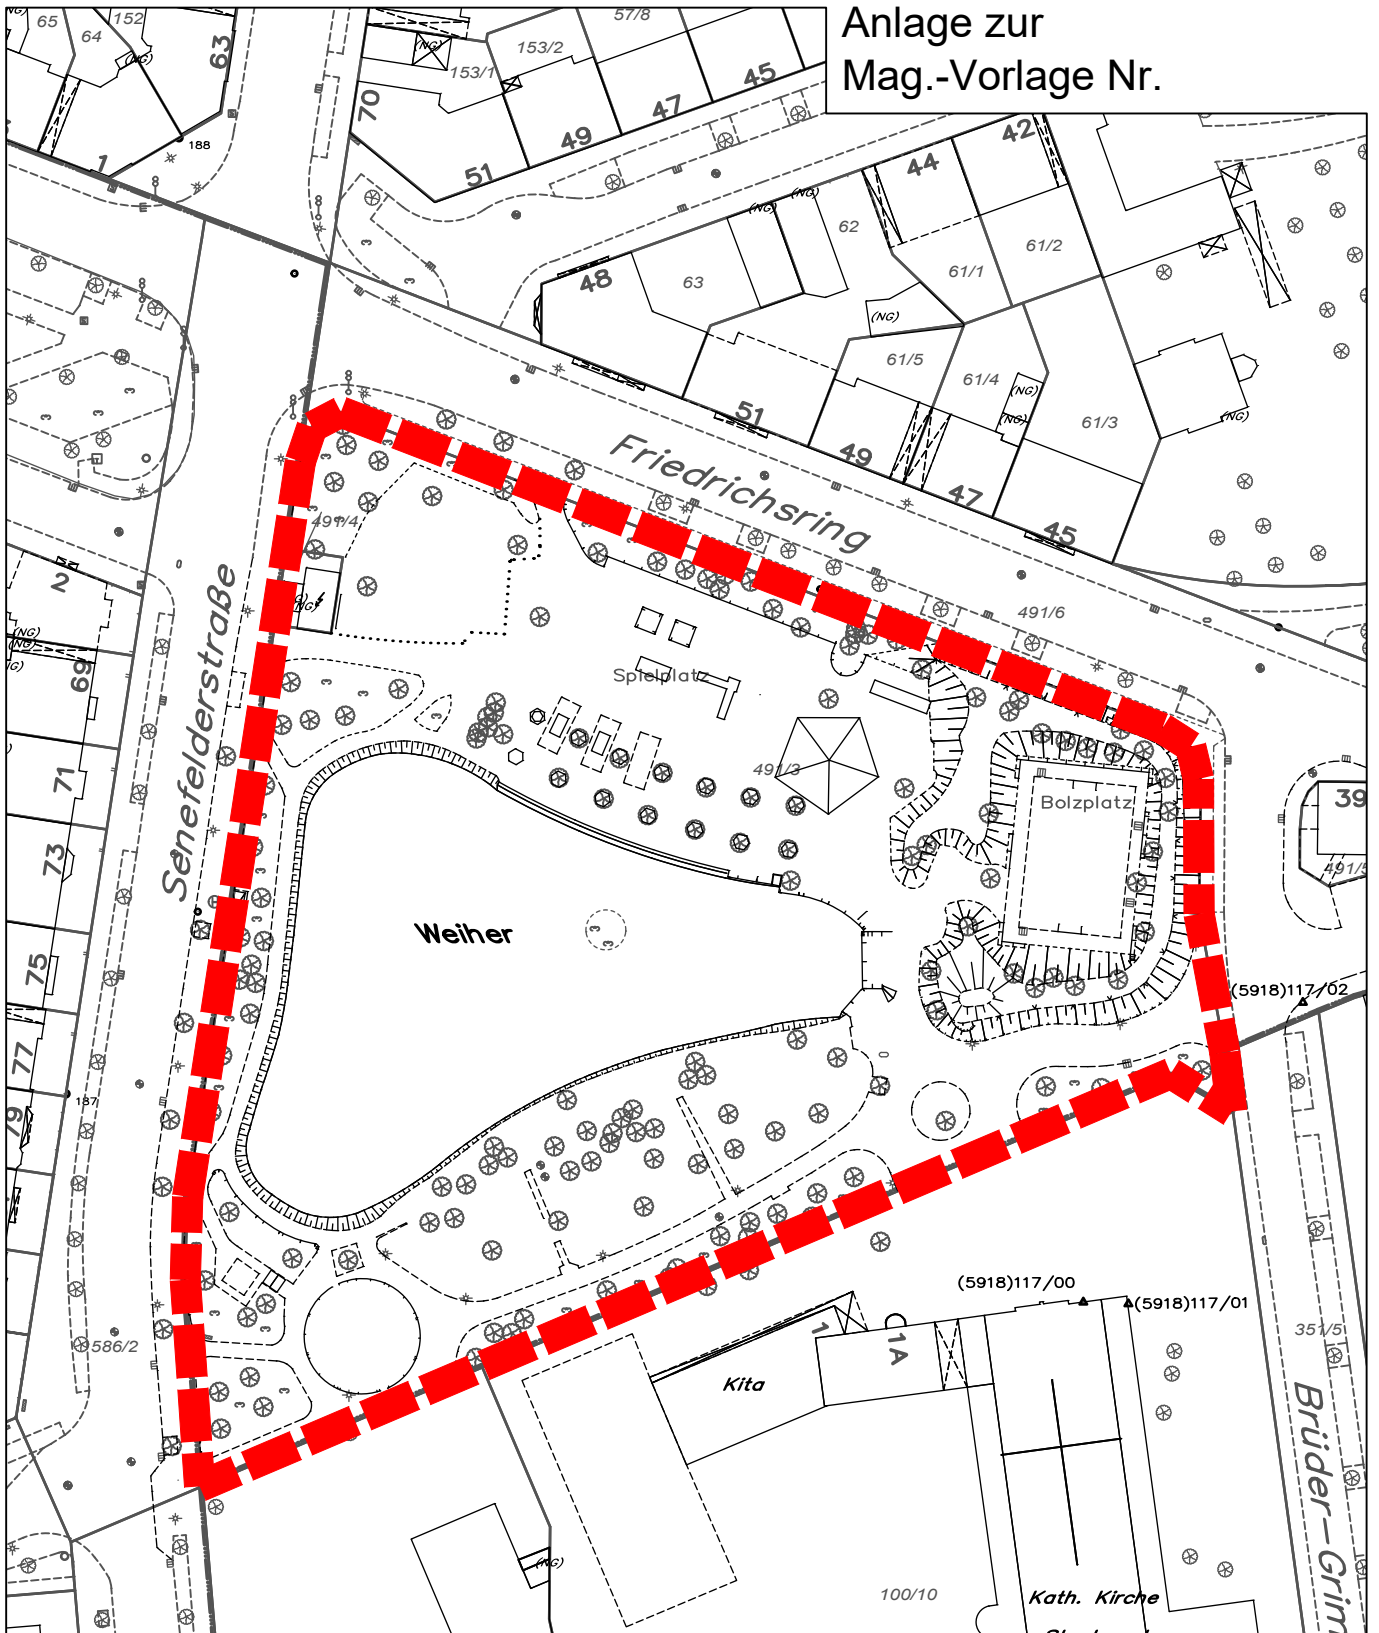

DEZ IV STADTPLANUNG, VERKEHRS- UND BAUMANAGEMENT
Bereich 60.2

**Grünanlage Friedrichsweiher
Sanierung inkl. Spielplatz und Teichsanierung**

Anlage zum erweiterten Grundsatzbeschluss

 Umgrenzung des räumlichen Geltungsbereiches

Übersichtsplan

Layout:
MagVor
Maßstab:
1 : 1.000

Bearb./CAD: Plangrundlage:
Ro/ ... Stadtkarte 500

AZ: Datum:
OS16_0000_41 18-Mai-21

CAD-Datei:
G:\Bereich\60_2160_231\Parks\IP010_Friedrichsweiher\07_Projektvorlagen\Anlage_1_Stadtkarte.dwg

