



Anlage 3 zum Grundsatzbeschluss

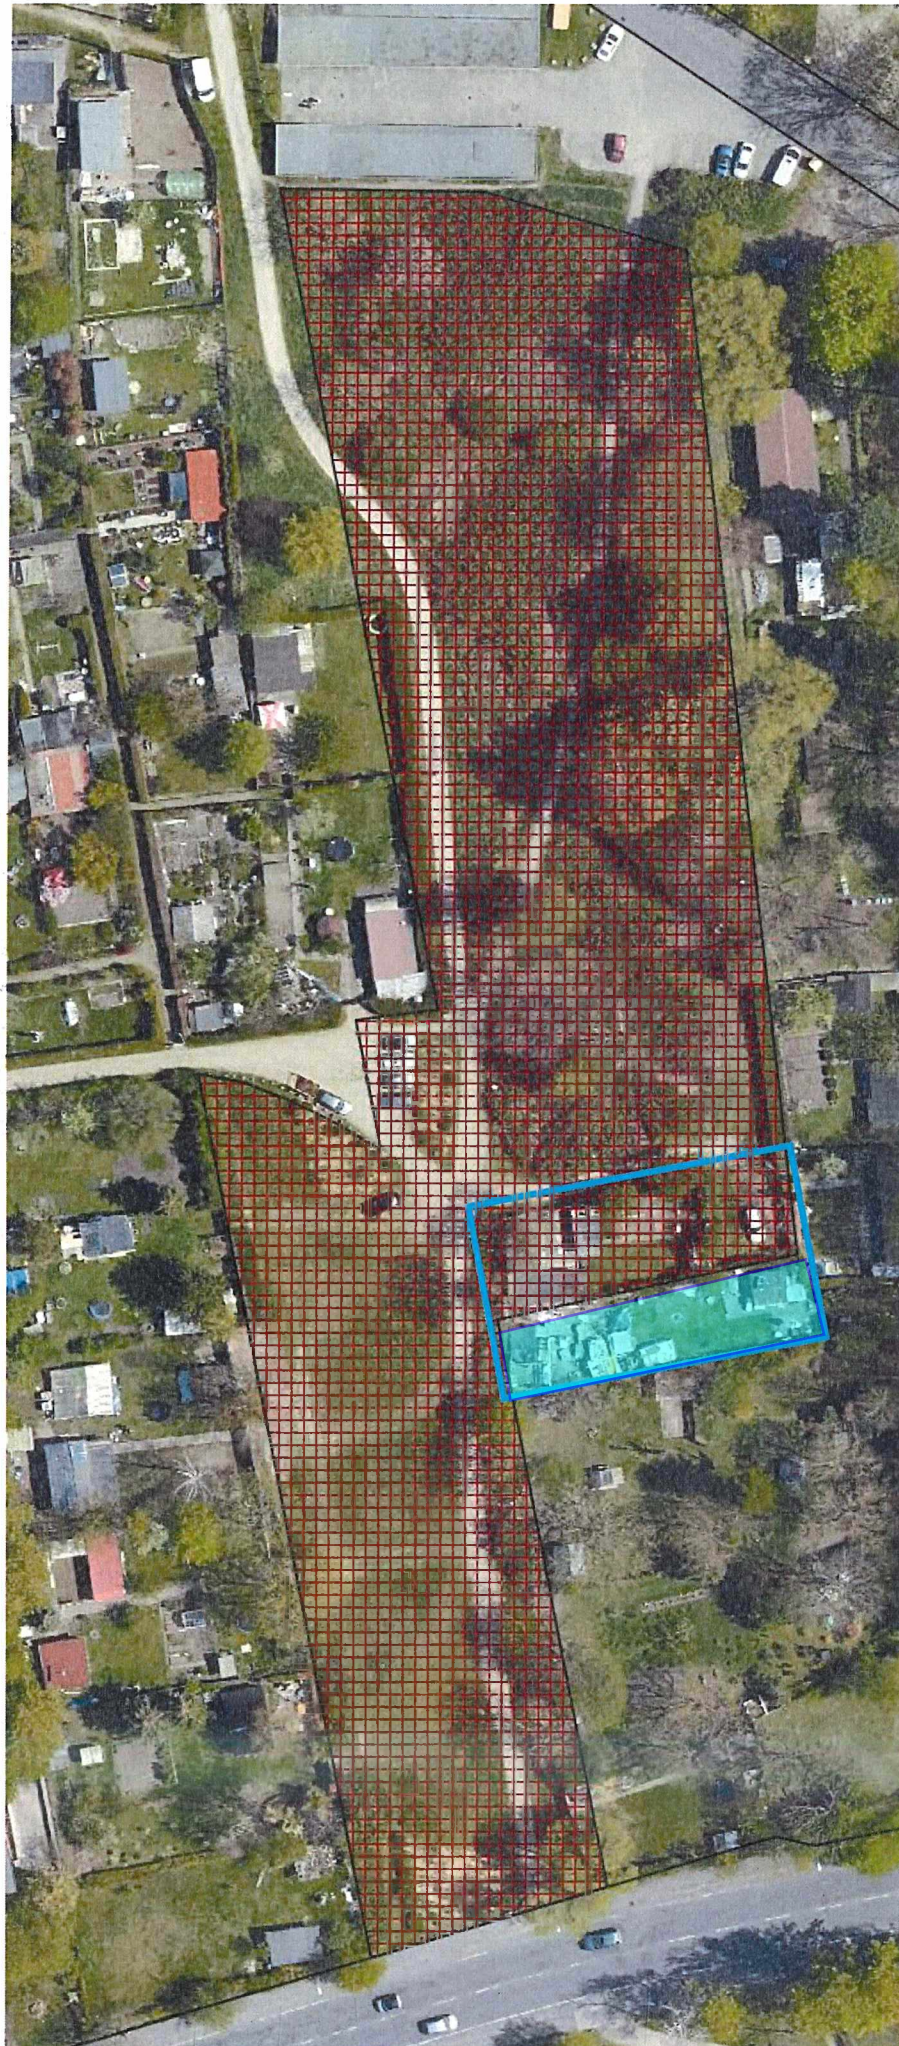


Anlage 3 zur
Mag.-Vorlage Nr.

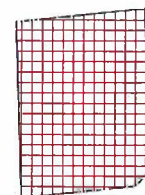

Ausgleichsflächen für
B-Pläne 587 und 591



zu räumende Gärten

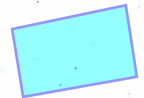

alternativer, verworfener Standort
für den Bewegungsparcours