


Konzept Bewegungsparcours am Grüning

Anlage 4 zum Grundsatzbeschluss

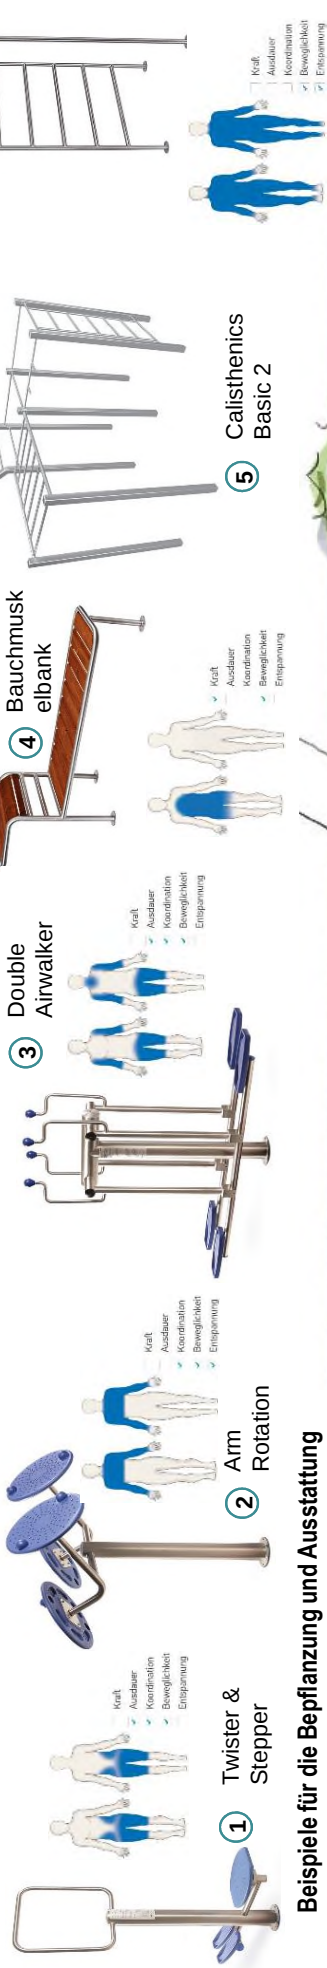

Beispiele für die Bepflanzung und Ausstattung



Konzeptskizze, ohne Maßstab