


Anlage zur Mag.-Vorlage
Nr.

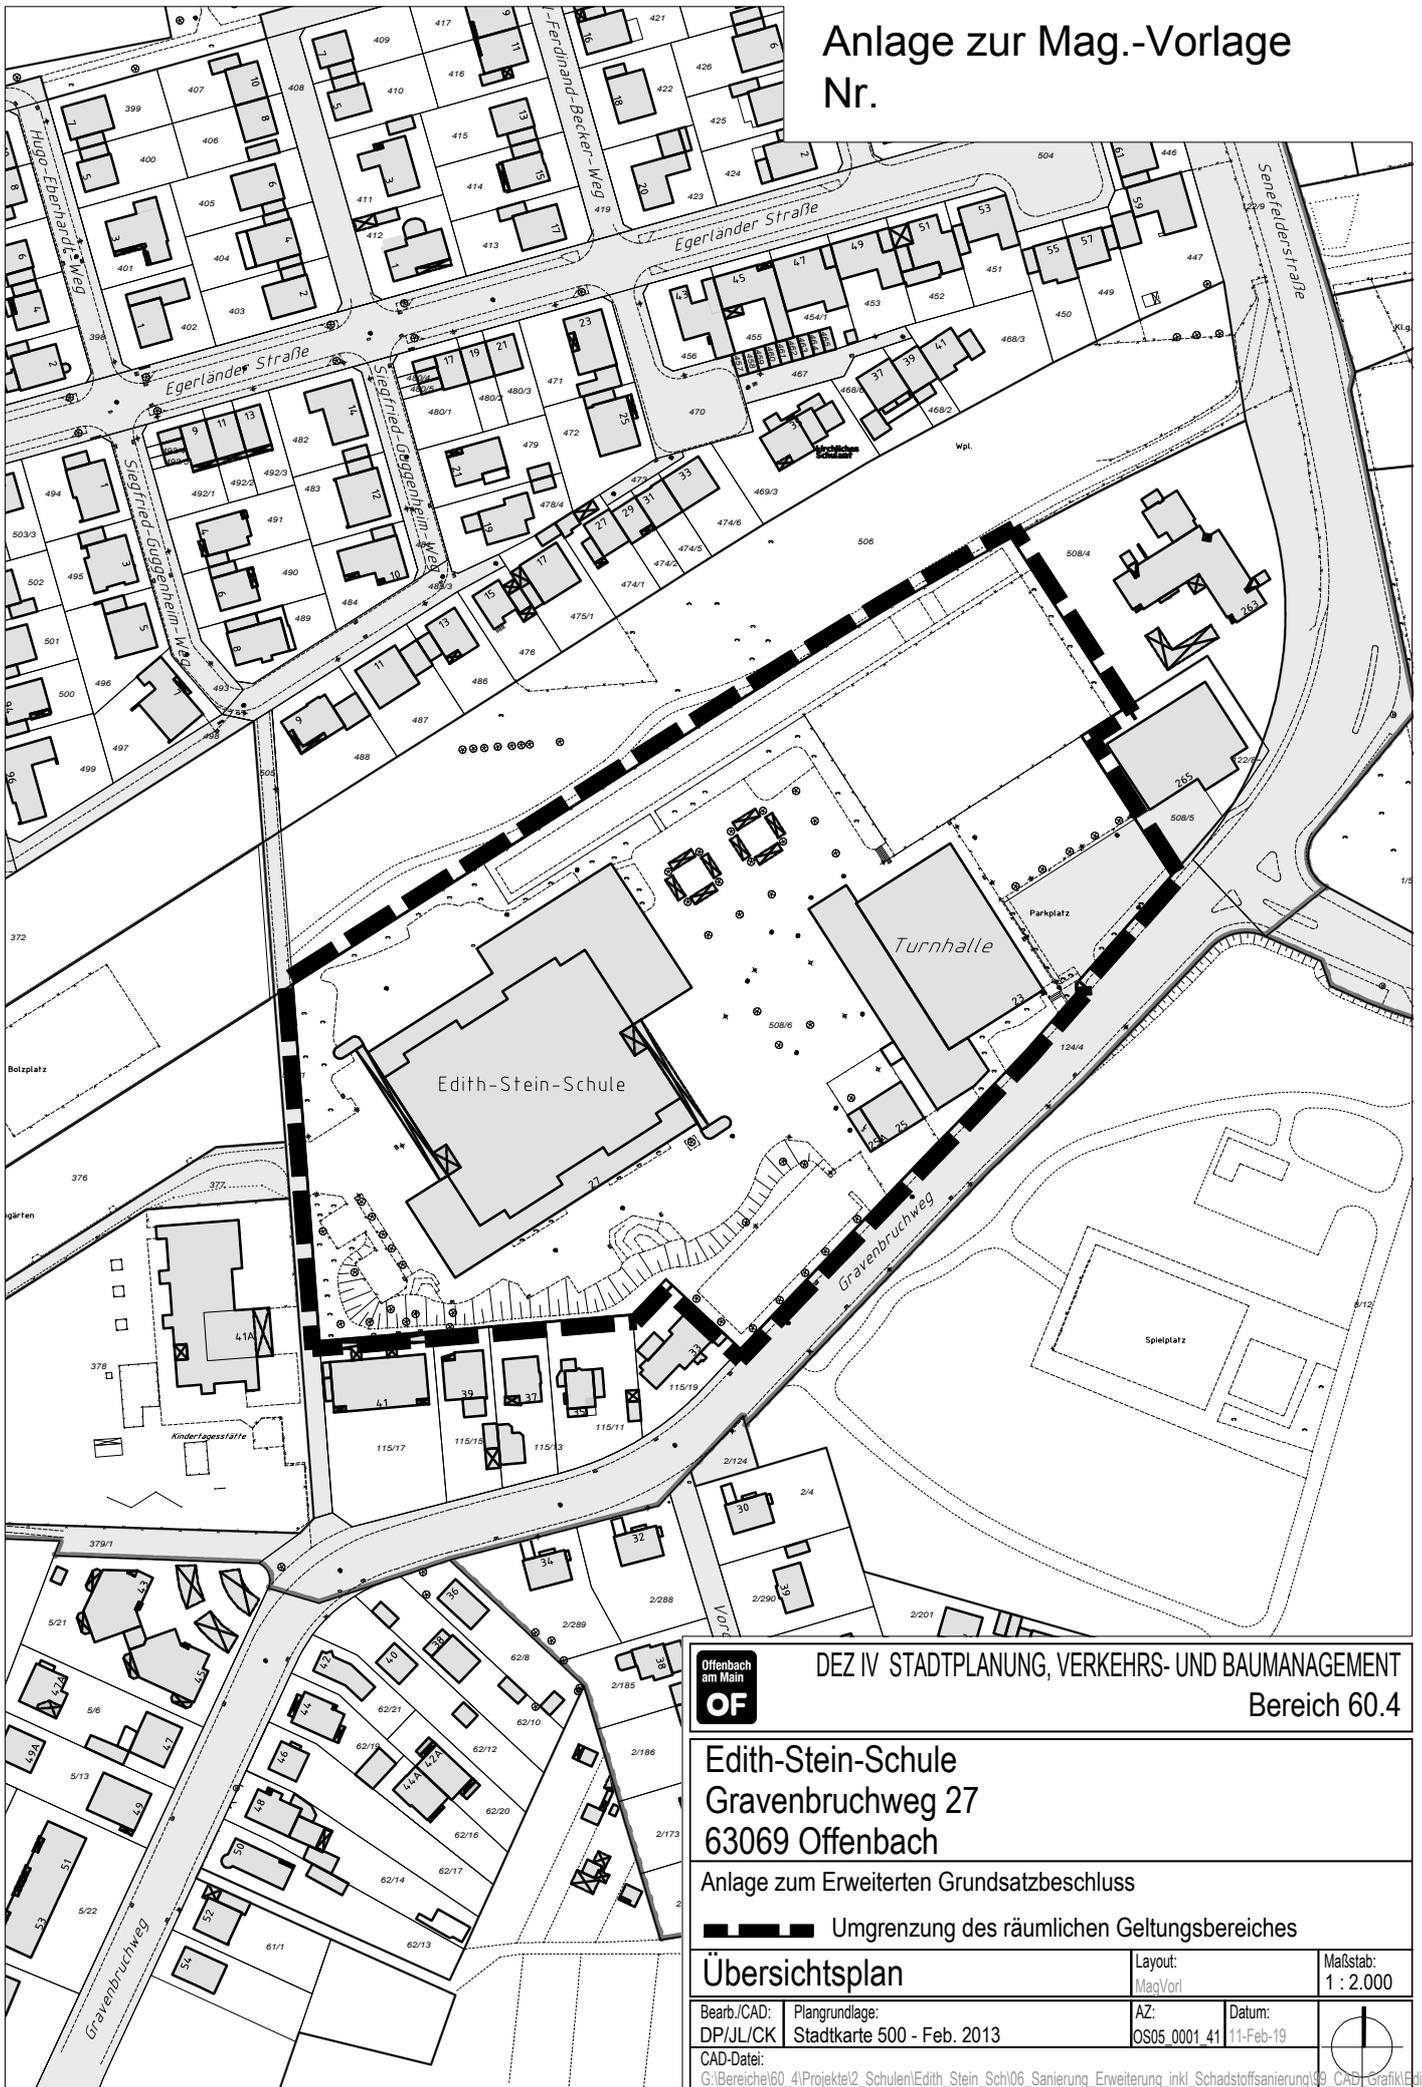

Offenbach am Main
OF DEZ IV STADTPLANUNG, VERKEHRS- UND BAUMANAGEMENT
Bereich 60.4

Edith-Stein-Schule
Gravenbruchweg 27
63069 Offenbach

Anlage zum Erweiterten Grundsatzbeschluss

— — — — — Umgrenzung des räumlichen Geltungsbereiches

Übersichtsplan Layout: Mag/Vorl Maßstab: 1 : 2.000

Bearb./CAD: DP/JL/CK	Plangrundlage: Stadtkarte 500 - Feb. 2013	AZ: OS05 0001 41	Datum: 11-Feb-19
CAD-Datei: G:\Bereiche\60_4\Projekte\2_Schulen\Edith_Stein_Sch\06_Sanierung_Erweiterung_inkl_Schadstoffsanierung\99_CAD_Grafik\Edith-Stein-Sch			