


Anlage 2 zur Mag.-Vorlage Nr.

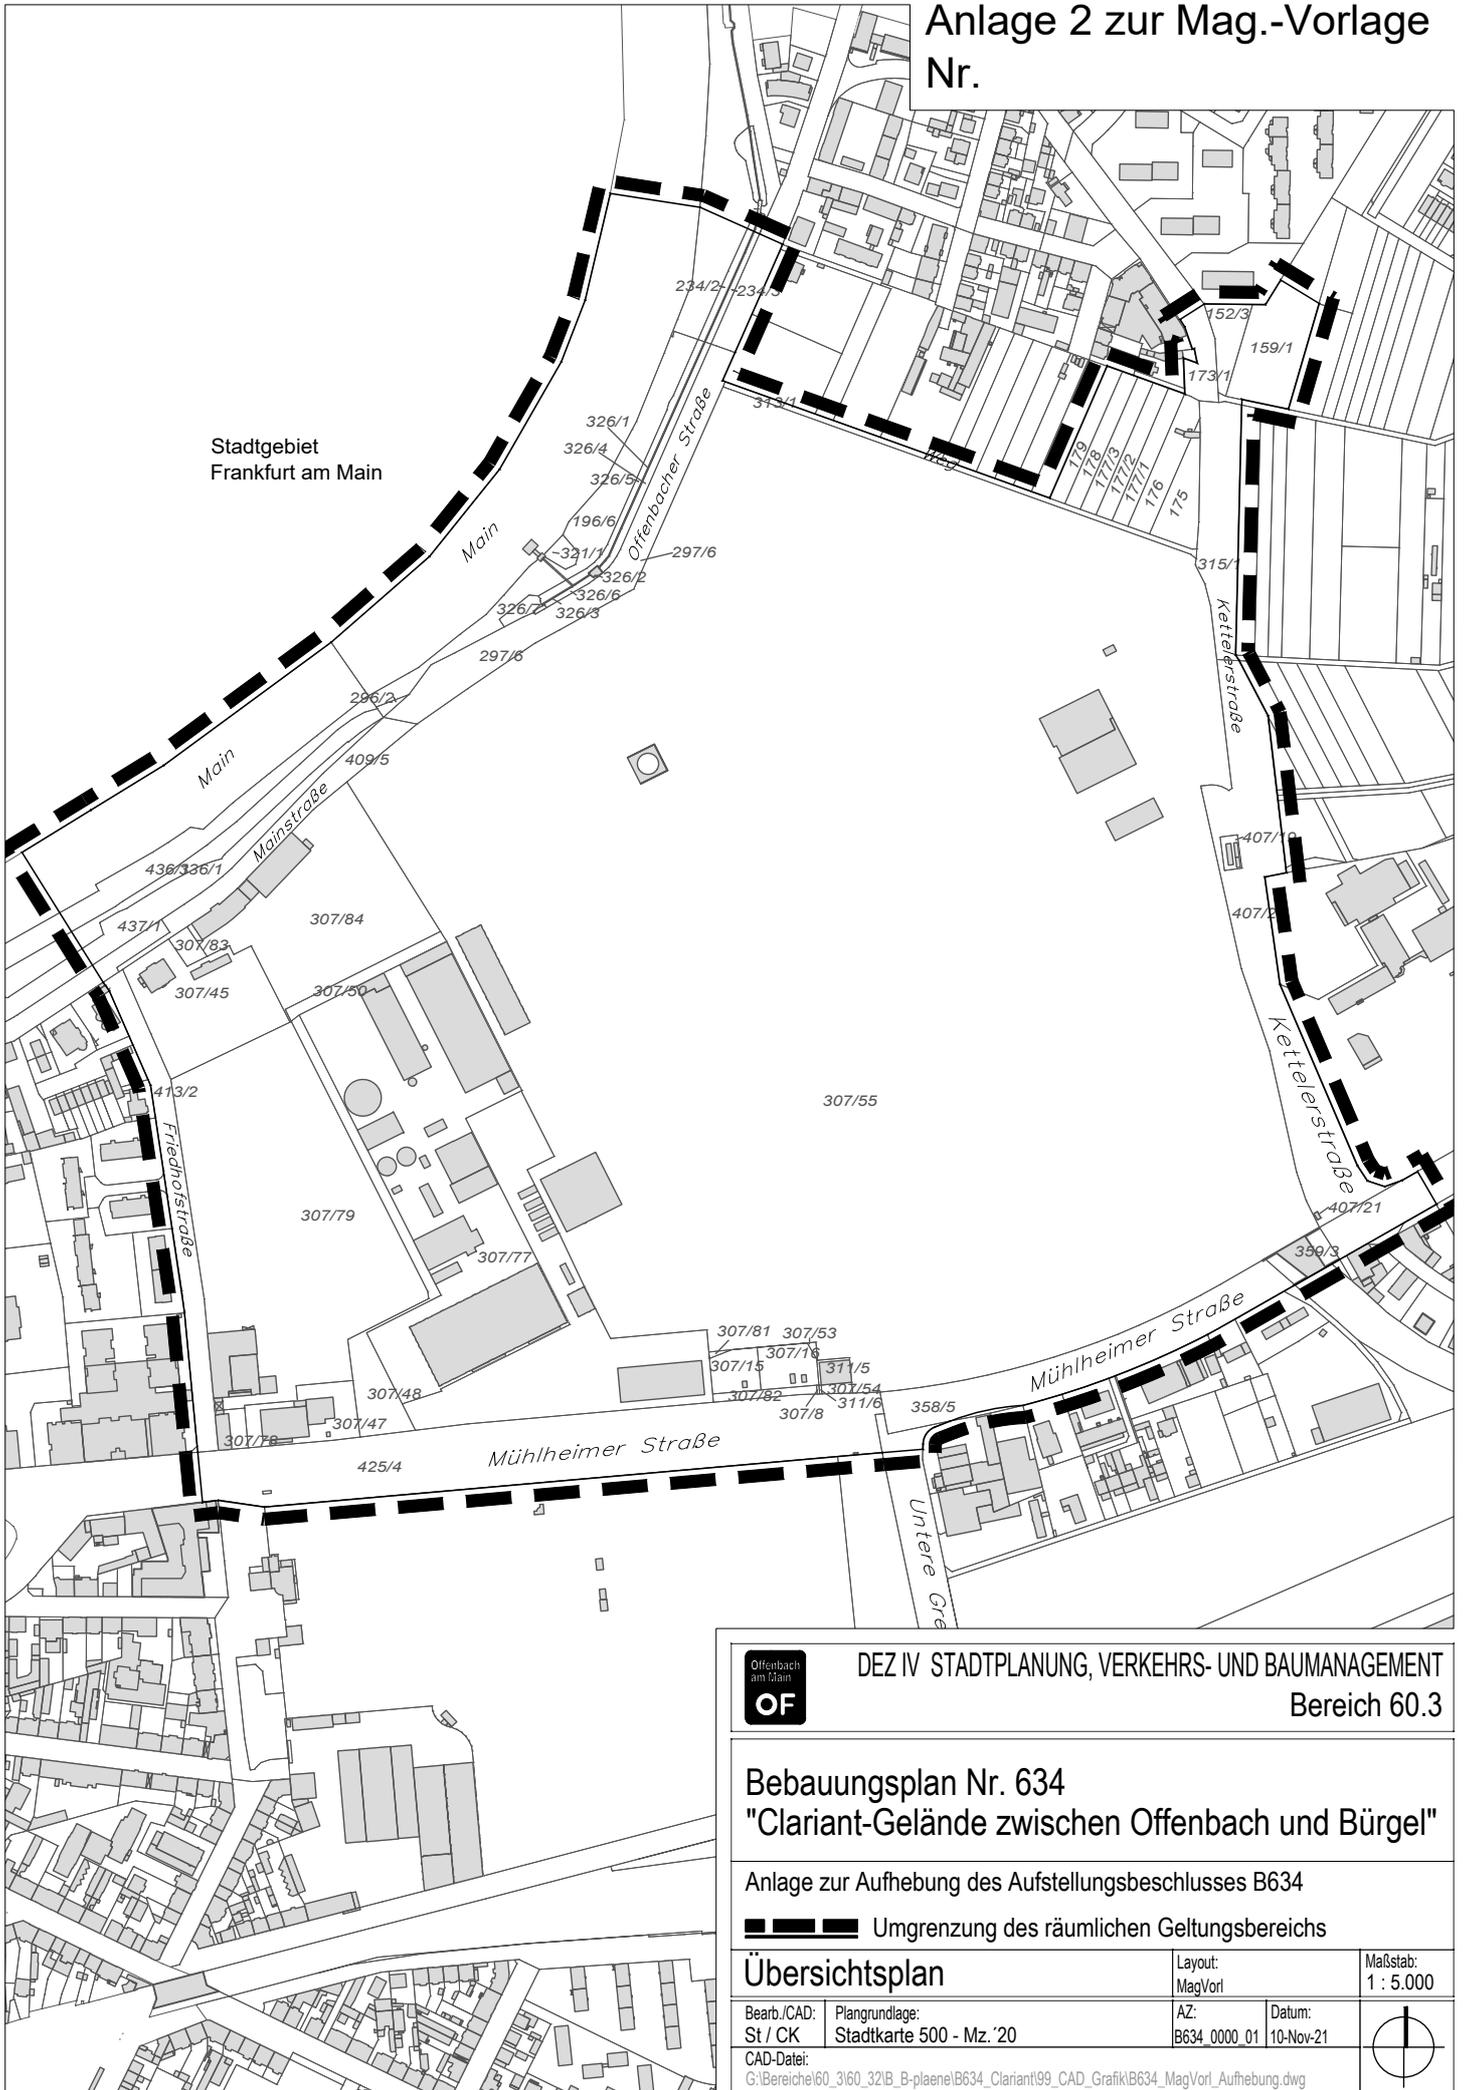

Stadtgebiet
Frankfurt am Main



DEZ IV STADTPLANUNG, VERKEHRS- UND BAUMANAGEMENT
Bereich 60.3

Bebauungsplan Nr. 634 "Clariant-Gelände zwischen Offenbach und Bürgel"

Anlage zur Aufhebung des Aufstellungsbeschlusses B634

Umgrenzung des räumlichen Geltungsbereichs

Übersichtsplan		Layout: MagVorl	Maßstab: 1 : 5.000
Bearb./CAD: St / CK	Plangrundlage: Stadtkarte 500 - Mz. '20	AZ: B634_0000_01	Datum: 10-Nov-21
CAD-Datei: G:\Bereiche\60_3\60_32\B_B-plaenel\B634_Clariant\99_CAD_Grafik\B634_MagVorl_Aufhebung.dwg			