




Flurstück: 516/4
Flur: 4
Gemarkung: Bürgel

Gemeinde: Offenbach am Main
Kreis: Kreisfreie Stadt Offenbach am Main
Regierungsbezirk: Darmstadt


Anlage zur
Magistratsvorlage Nr.

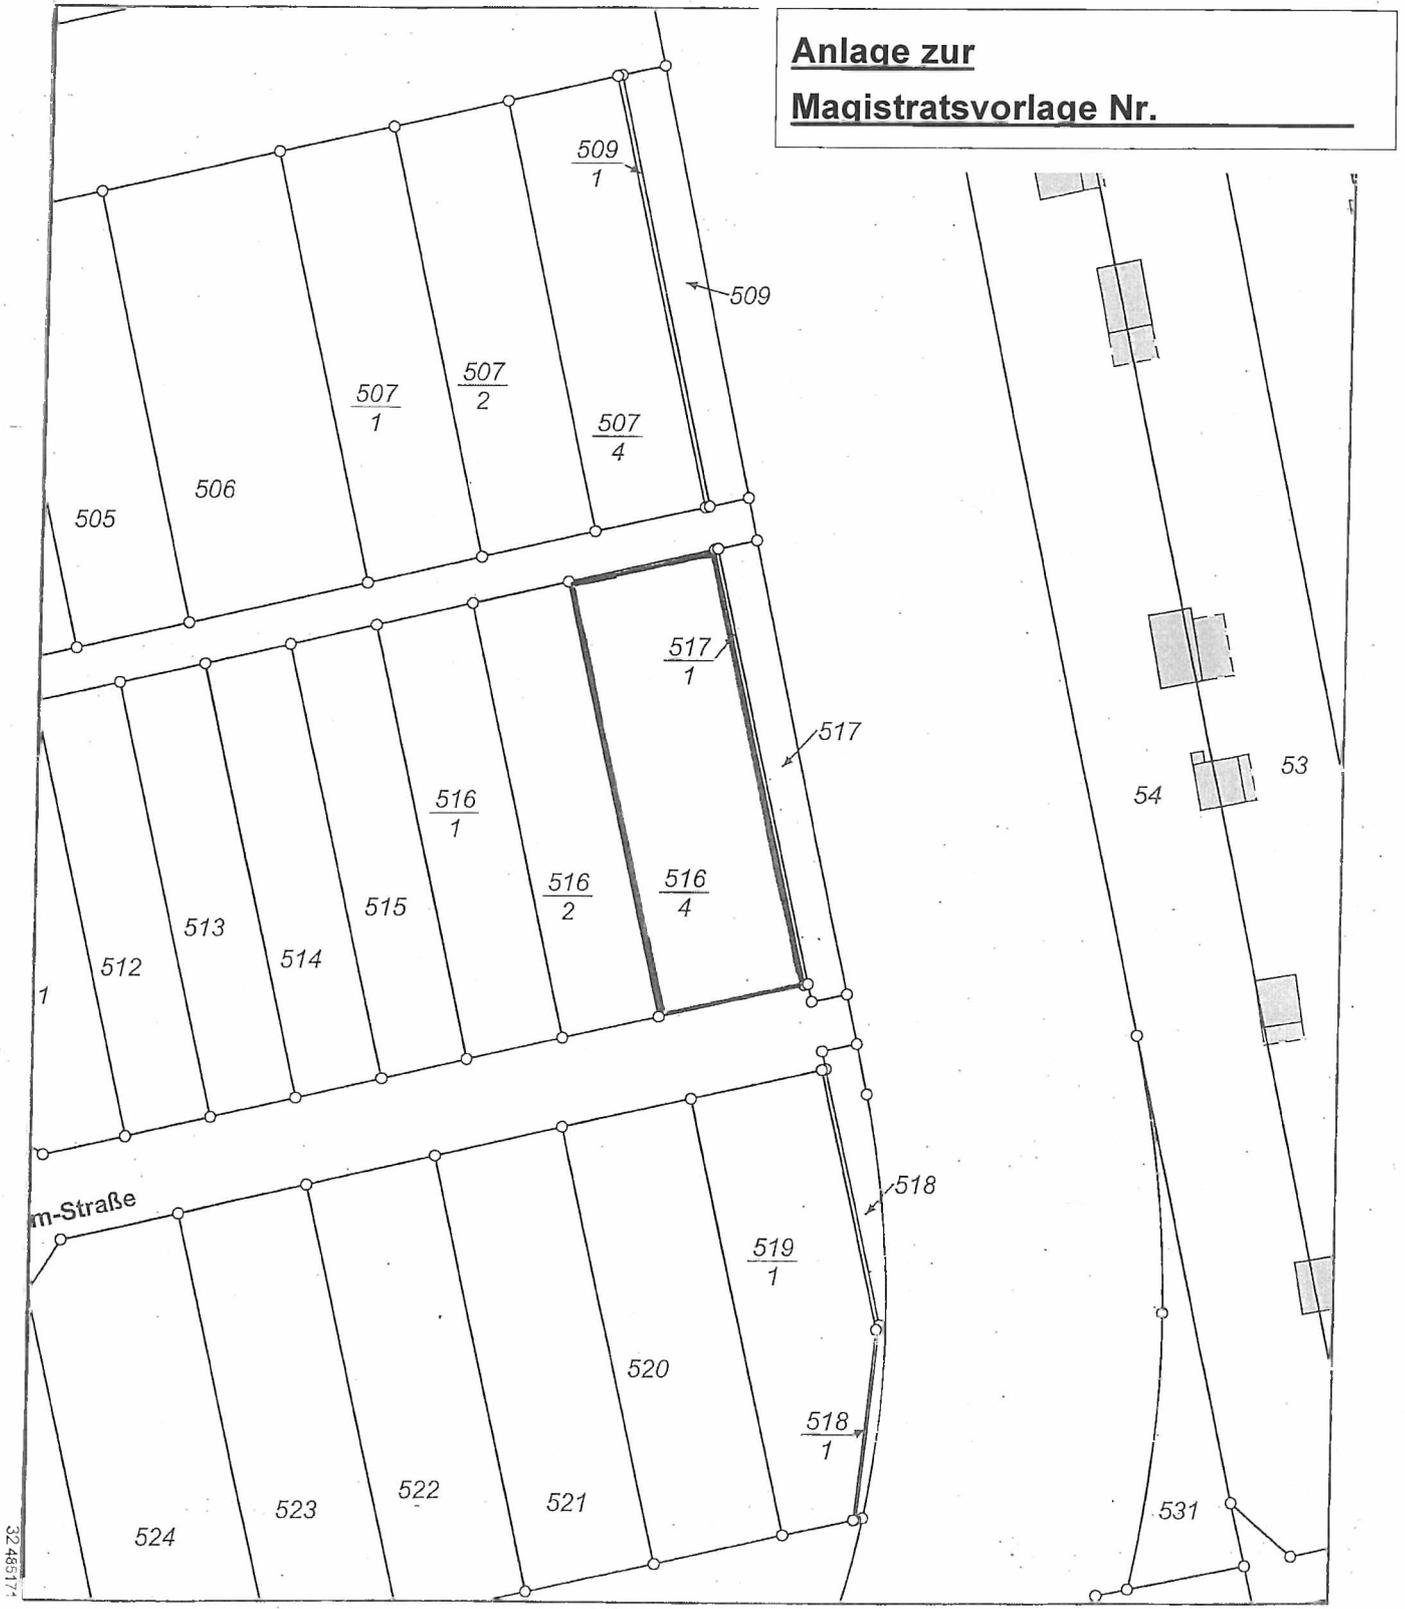

32 485174

5551877

Maßstab 1:500

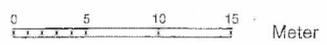

Vervielfältigung nur erlaubt, soweit die Vervielfältigungsstücke demselben Nutzungszweck wie die Originalausgaben dienen.
§18 Abs. 2 des Hessischen Vermessungs- und Geoinformationsgesetzes vom 6. September 2007 (GVBl. I S. 548), zuletzt geändert durch
Gesetz vom 23. Juni 2020 (GVBl. S. 430)