



Anlage 1 zur Mag.-Vorlage Nr.

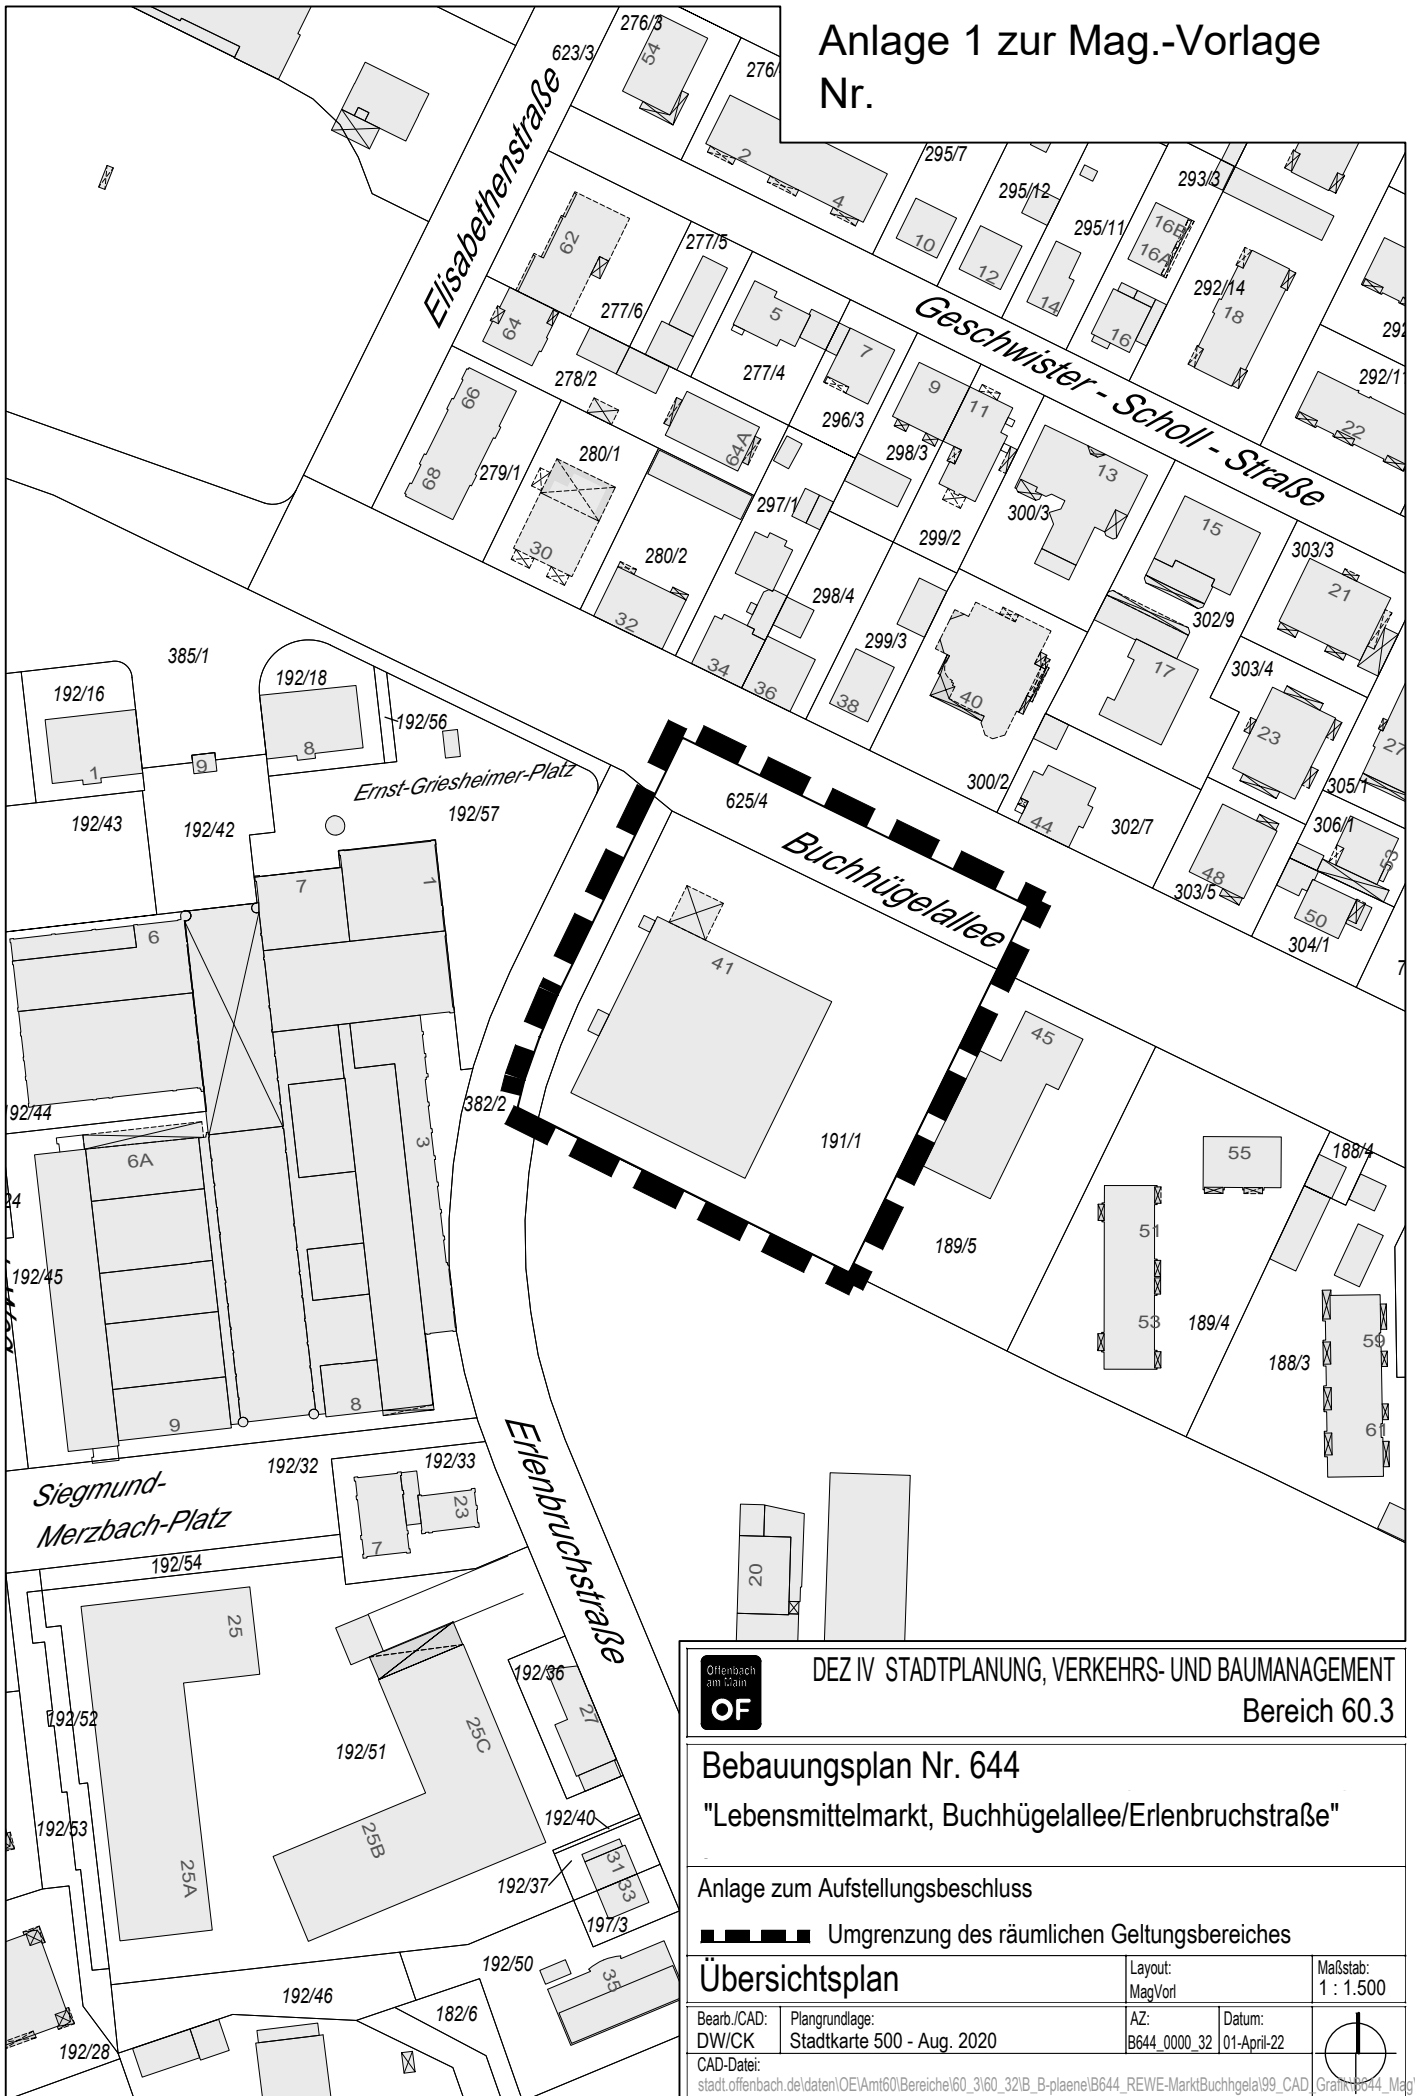

DEZ IV STADTPANUNG, VERKEHRS- UND BAUMANAGEMENT
Bereich 60.3

Bebauungsplan Nr. 644
"Lebensmittelmarkt, Buchhügelallee/Erlenbruchstraße"

Anlage zum Aufstellungsbeschluss
 Umgrenzung des räumlichen Geltungsbereiches

Übersichtsplan

Bearb./CAD: DW/CK	Plangrundlage: Stadtkarte 500 - Aug. 2020	AZ: B644_0000_32	Datum: 01-April-22	Layout: MagVorl	Maßstab: 1 : 1.500
CAD-Datei: stadt.offenbach.de/daten/OE/Amt60/Bereiche/60_3/60_32/B_B-plaene/B644_REWE-MarktBuchhgela/99_CAD				 Grafik: 0044_MagVorl.dwg	