


**Anlage zur  
Magistratsvorlage Nr.**

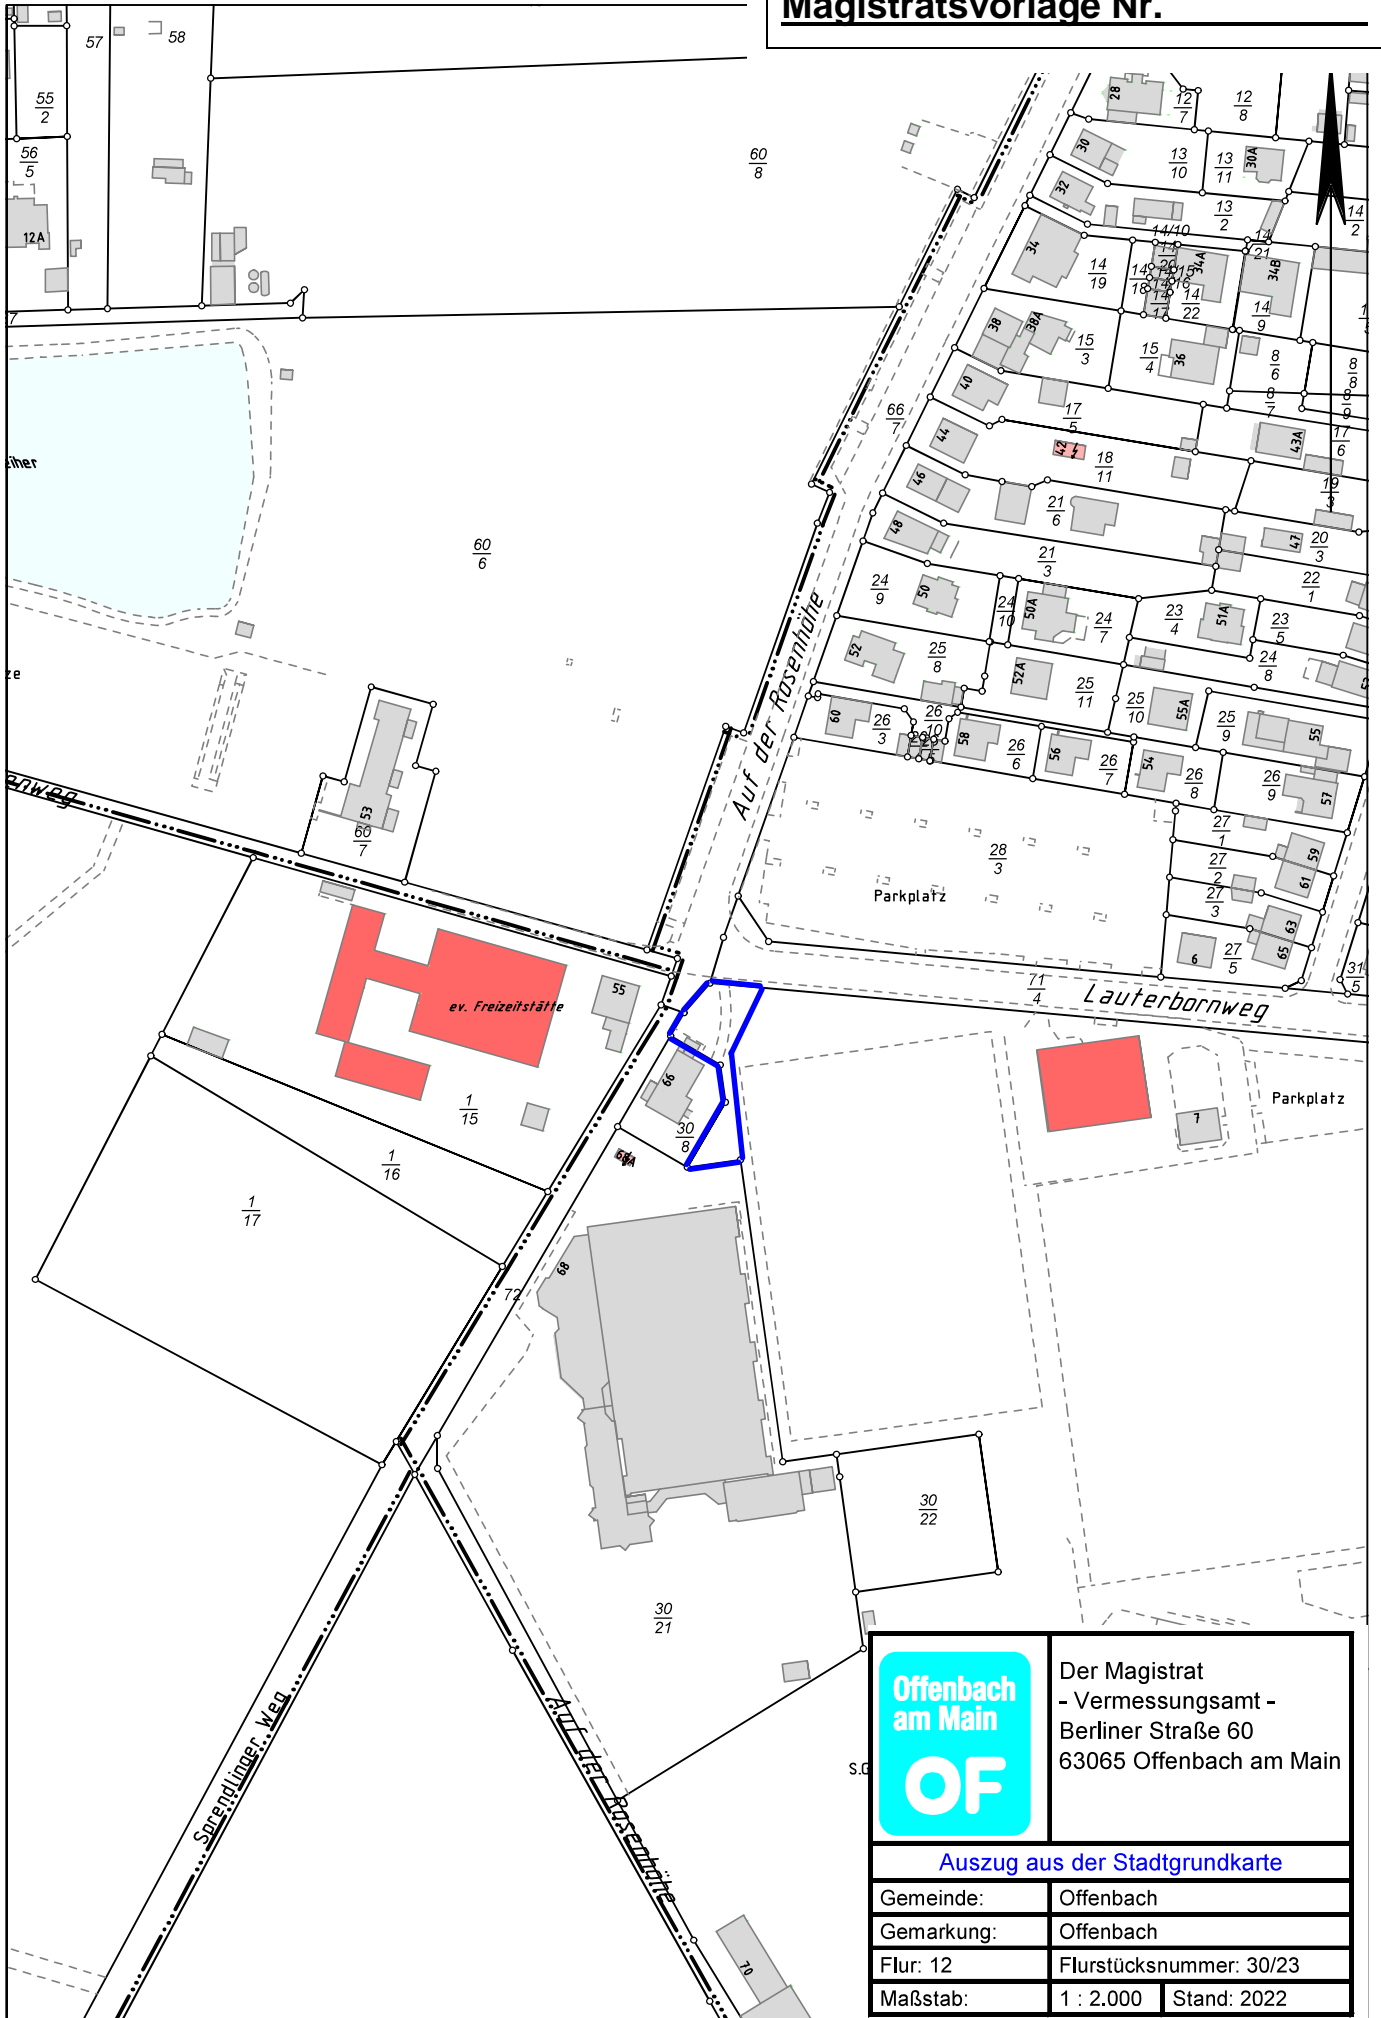

	Der Magistrat - Vermessungsamt - Berliner Straße 60 63065 Offenbach am Main	
	Auszug aus der Stadtgrundkarte	
Gemeinde:	Offenbach	
Gemarkung:	Offenbach	
Flur: 12	Flurstücksnummer: 30/23	
Maßstab:	1 : 2.000	Stand: 2022