


Anlage zur Mag.-Vorlage
Nr. 1

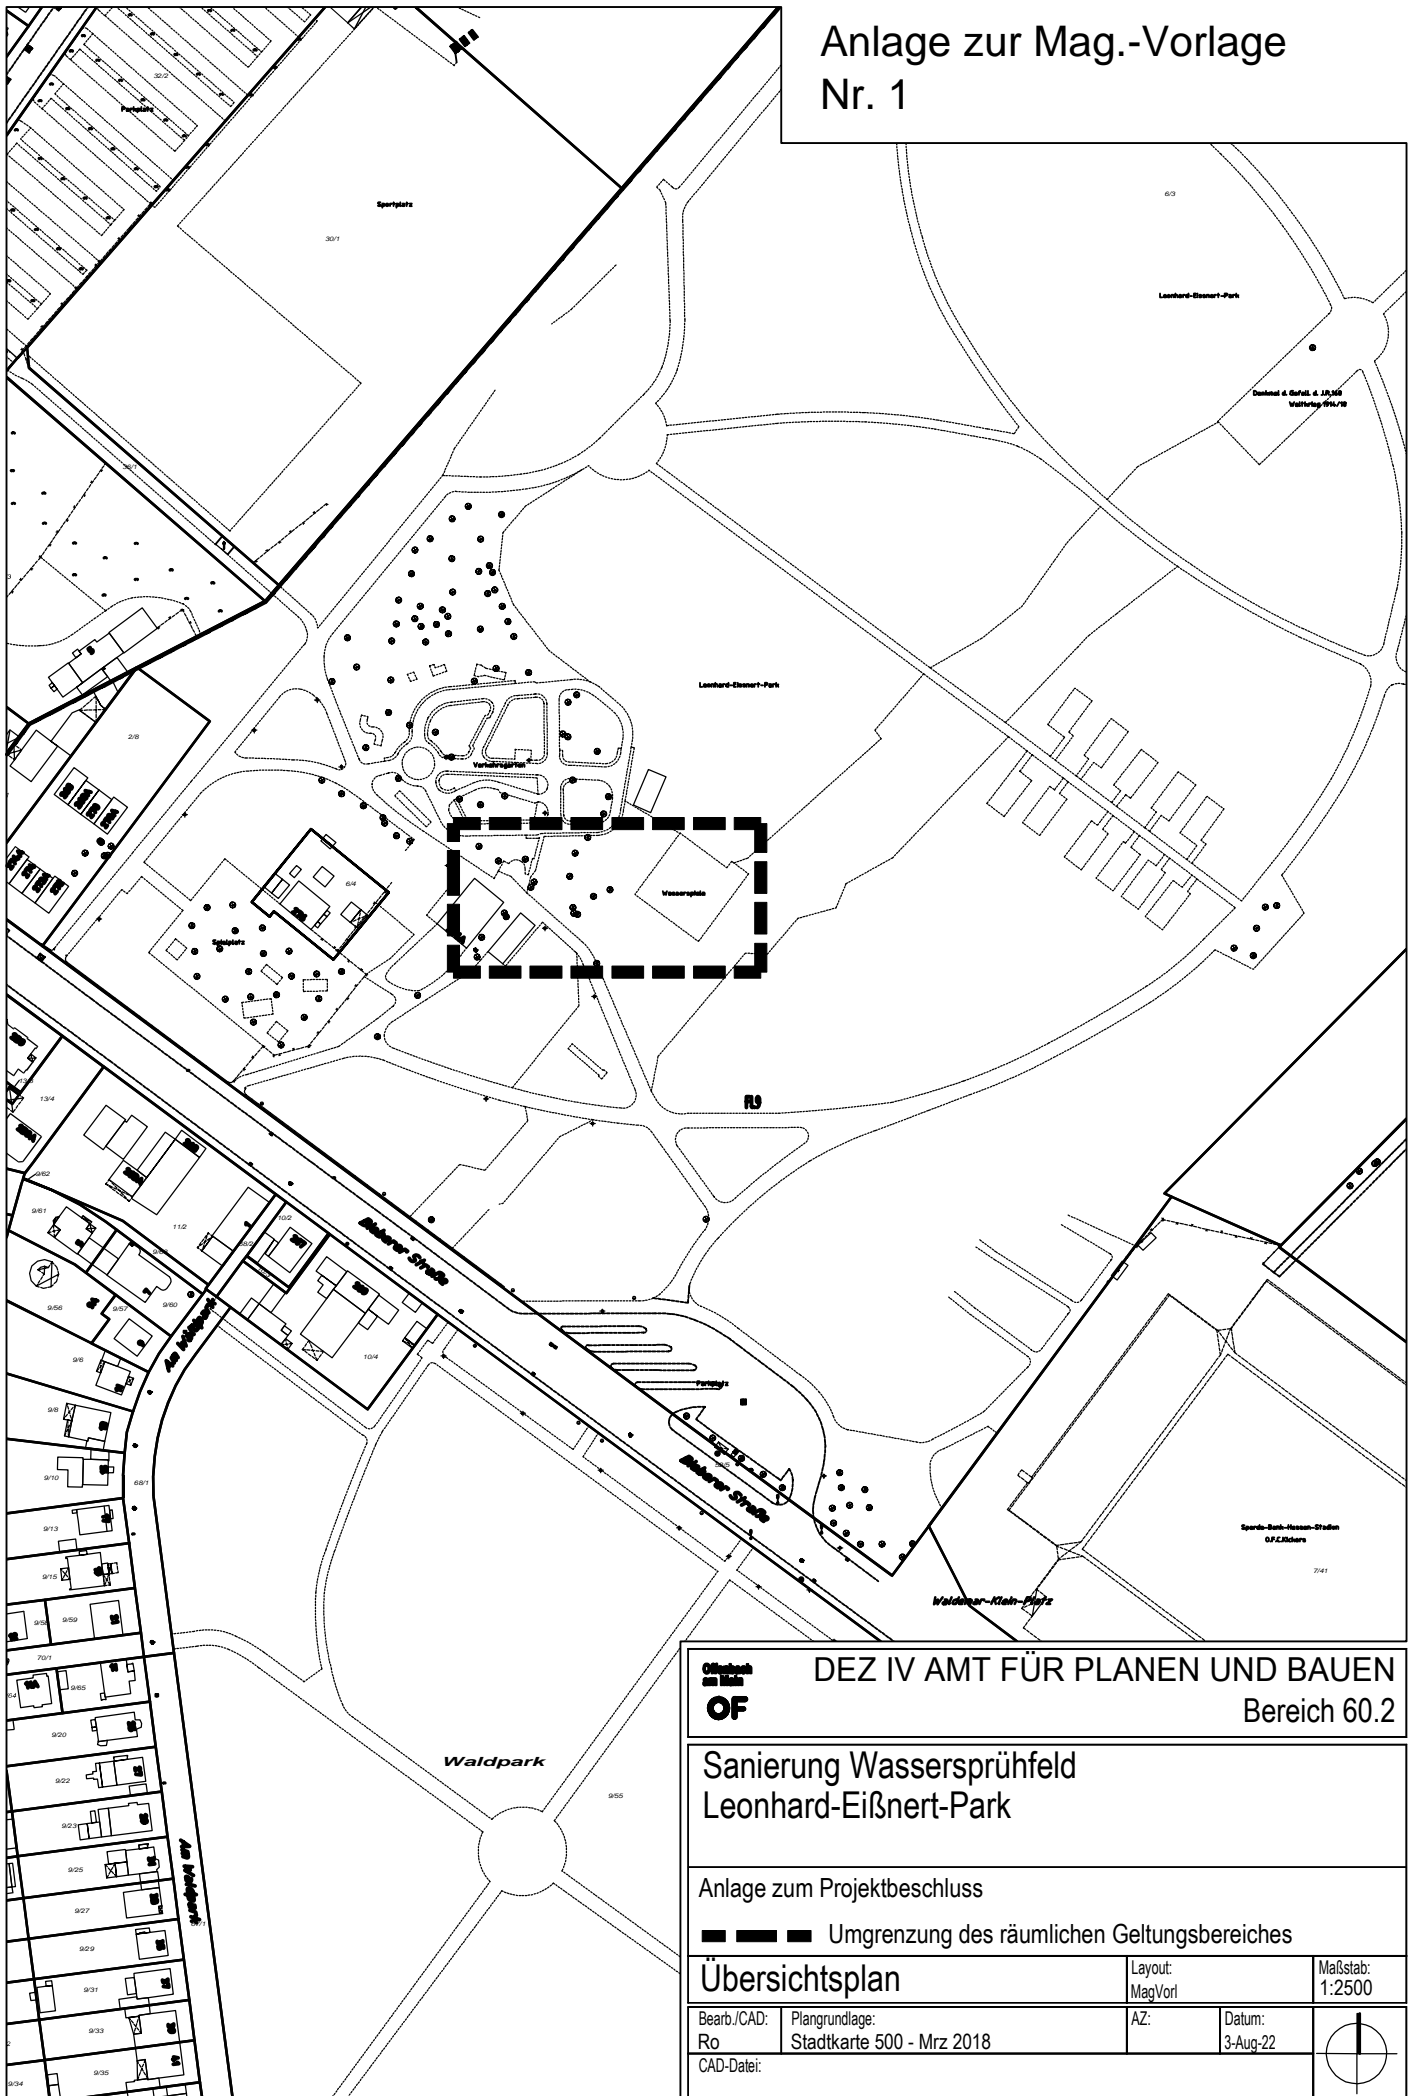

DEZ IV AMT FÜR PLANEN UND BAUEN
 Bereich 60.2

**Sanierung Wassersprühfeld
Leonhard-Eißnert-Park**

Anlage zum Projektbeschluss

Umgrenzung des räumlichen Geltungsbereiches

Übersichtsplan
Layout:
MagVorl
Maßstab:
1:2500

Bearb./CAD: Ro	Plangrundlage: Stadtkarte 500 - Mrz 2018	AZ:	Datum: 3-Aug-22
-------------------	---	-----	--------------------

CAD-Datei: