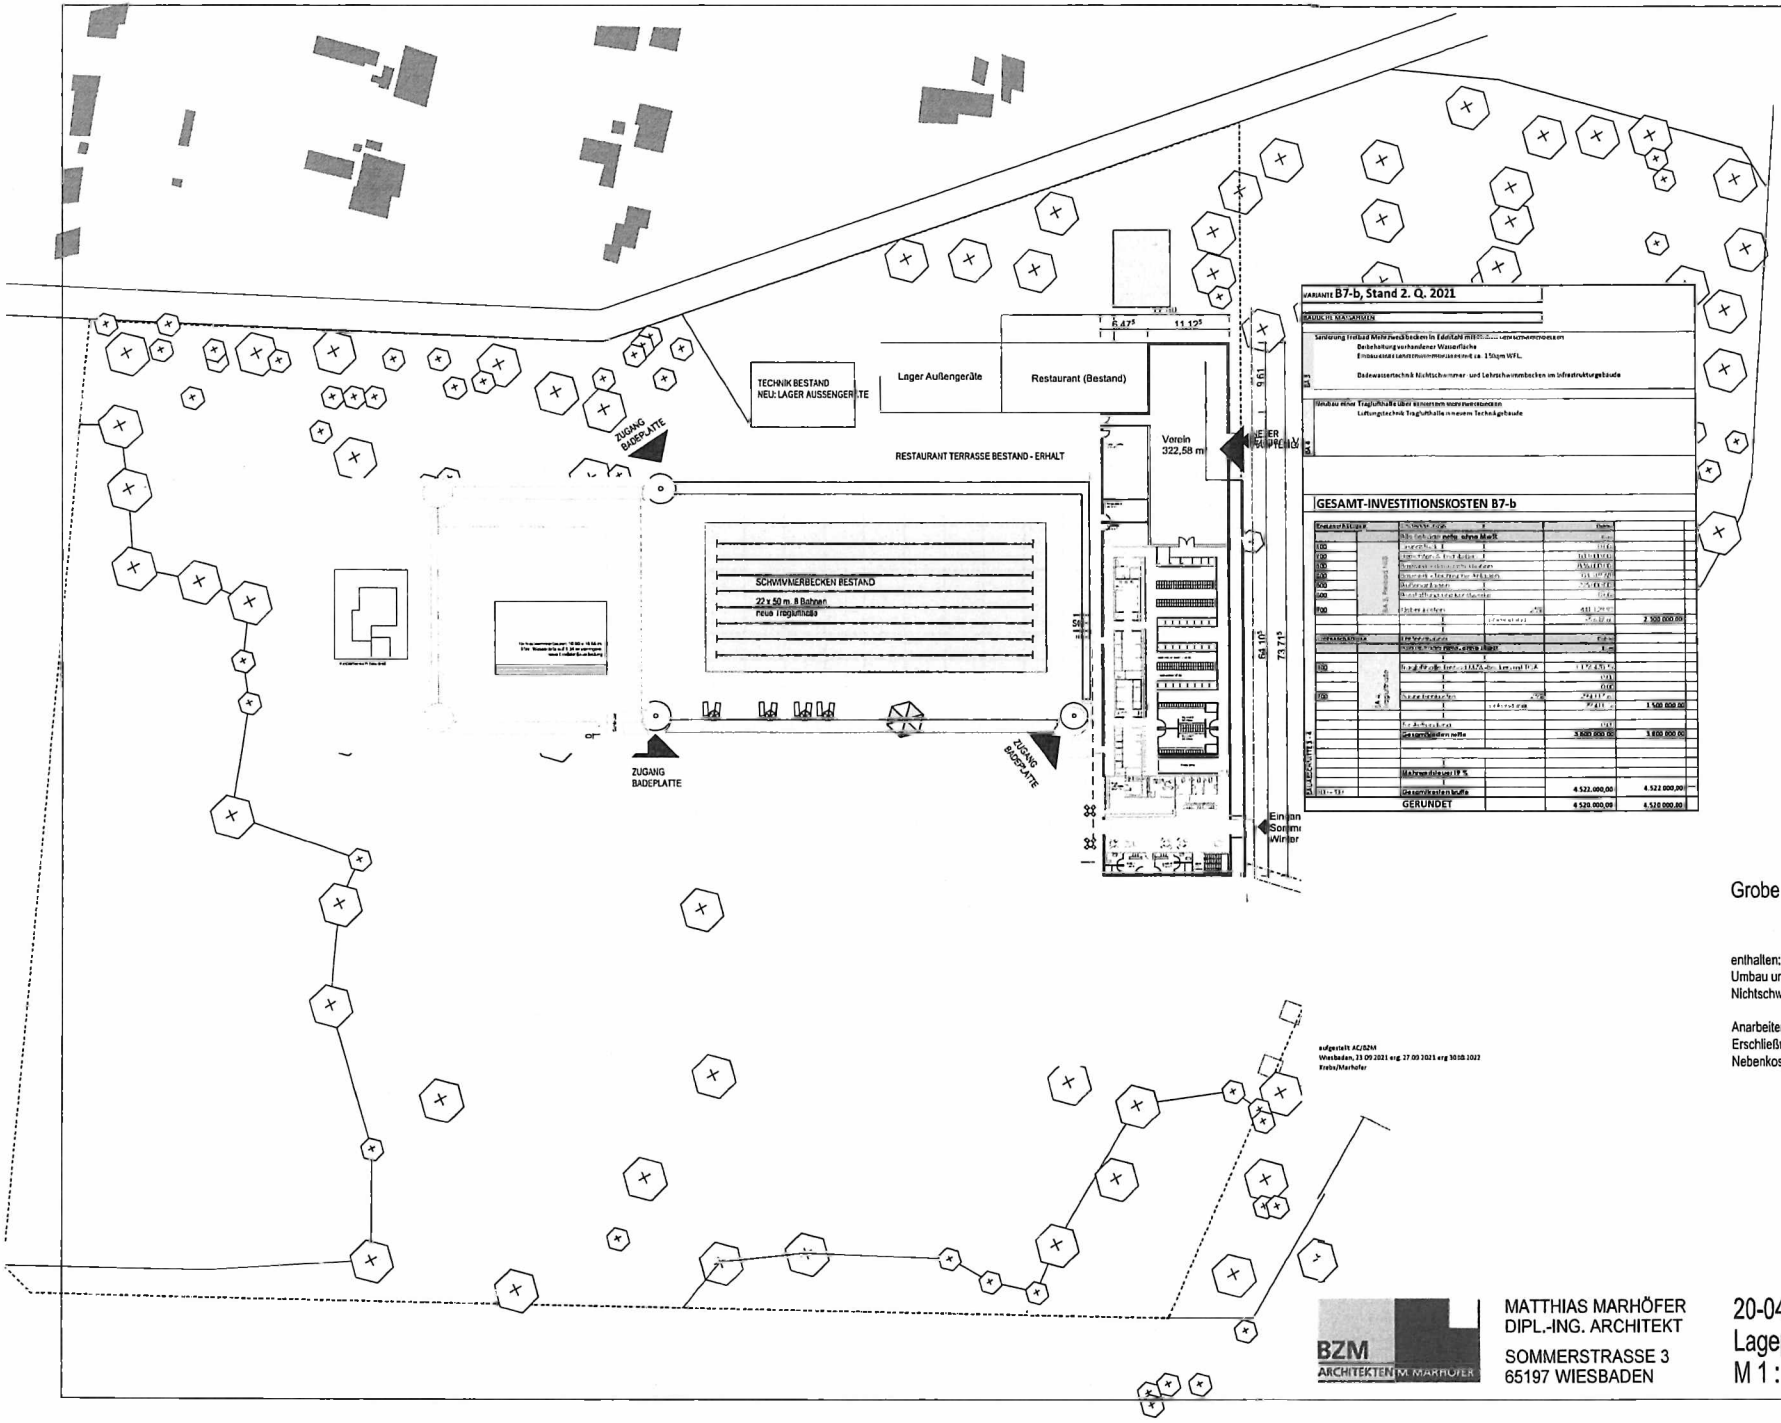

VARIANTE B7-b, Stand 2. Q. 2021

BAUDICHTE MAGAZINEN

Sanierung Freibad Mehrzweckbecken in Edelstahl mit [illegible] Lehrschwimmbecken
Beibehaltung vorhandener Wasserfläche
Einbauestrich Lehrschwimmbecken ca. 150qm WFL.

Badewassertechnik Nichtschwimmer- und Lehrschwimmbecken im Infrastrukturgebäude

Neubau einer Traglufthalle über sonnenem Mehrzweckbecken
Lüftungstechnik Traglufthalle in neuem Technikgebäude

GESAMT-INVESTITIONSKOSTEN B7-b

Einzelnachlässigen		[illegible]		[illegible]	
		[illegible]		[illegible]	
100	[illegible]	[illegible]		[illegible]	
200	[illegible]	[illegible]		[illegible]	
300	[illegible]	[illegible]		[illegible]	
400	[illegible]	[illegible]		[illegible]	
500	[illegible]	[illegible]		[illegible]	
600	[illegible]	[illegible]		[illegible]	
700	[illegible]	[illegible]	[illegible]	[illegible]	2 500 000,00
[illegible]		[illegible]		[illegible]	
		[illegible]		[illegible]	
800	[illegible]	[illegible]		[illegible]	
				[illegible]	
				[illegible]	
900	[illegible]	[illegible]	[illegible]	[illegible]	
			[illegible]	[illegible]	1 500 000,00
		[illegible]		[illegible]	
		Gesamtkosten netto		3 800 000,00	3 800 000,00
		Mehrwertsteuer 19 %			
[illegible]		Gesamtkosten brutto		4 522 000,00	4 522 000,00
		GERUNDET		4 520 000,00	4 520 000,00

aufgestellt AC/BZM
Wiesbaden, 23.09.2021 erg. 27.09.2021 erg 30.08.2022
Krebs/Marhofer

B.7.-b

Grobe Kostenschätzung (Stand 2.Q.2021):

enthalten:
Umbau und Sanierung
Nichtschwimmerbecken

Anarbeiten Außenanlagen
Erschließungskosten
Nebenkosten

BZM ARCHITEKTEN M. MARHÖFER
MATTHIAS MARHÖFER
DIPL.-ING. ARCHITEKT
SOMMERSTRASSE 3
65197 WIESBADEN

20-04 Freibad - Offenbach
Lageplan - Provisorium
M 1 : 750; A3; 08.10.21 / 29.08.22

Anlage zur Magistratsvorlage Nr. 2022 – 299