


B.7.1

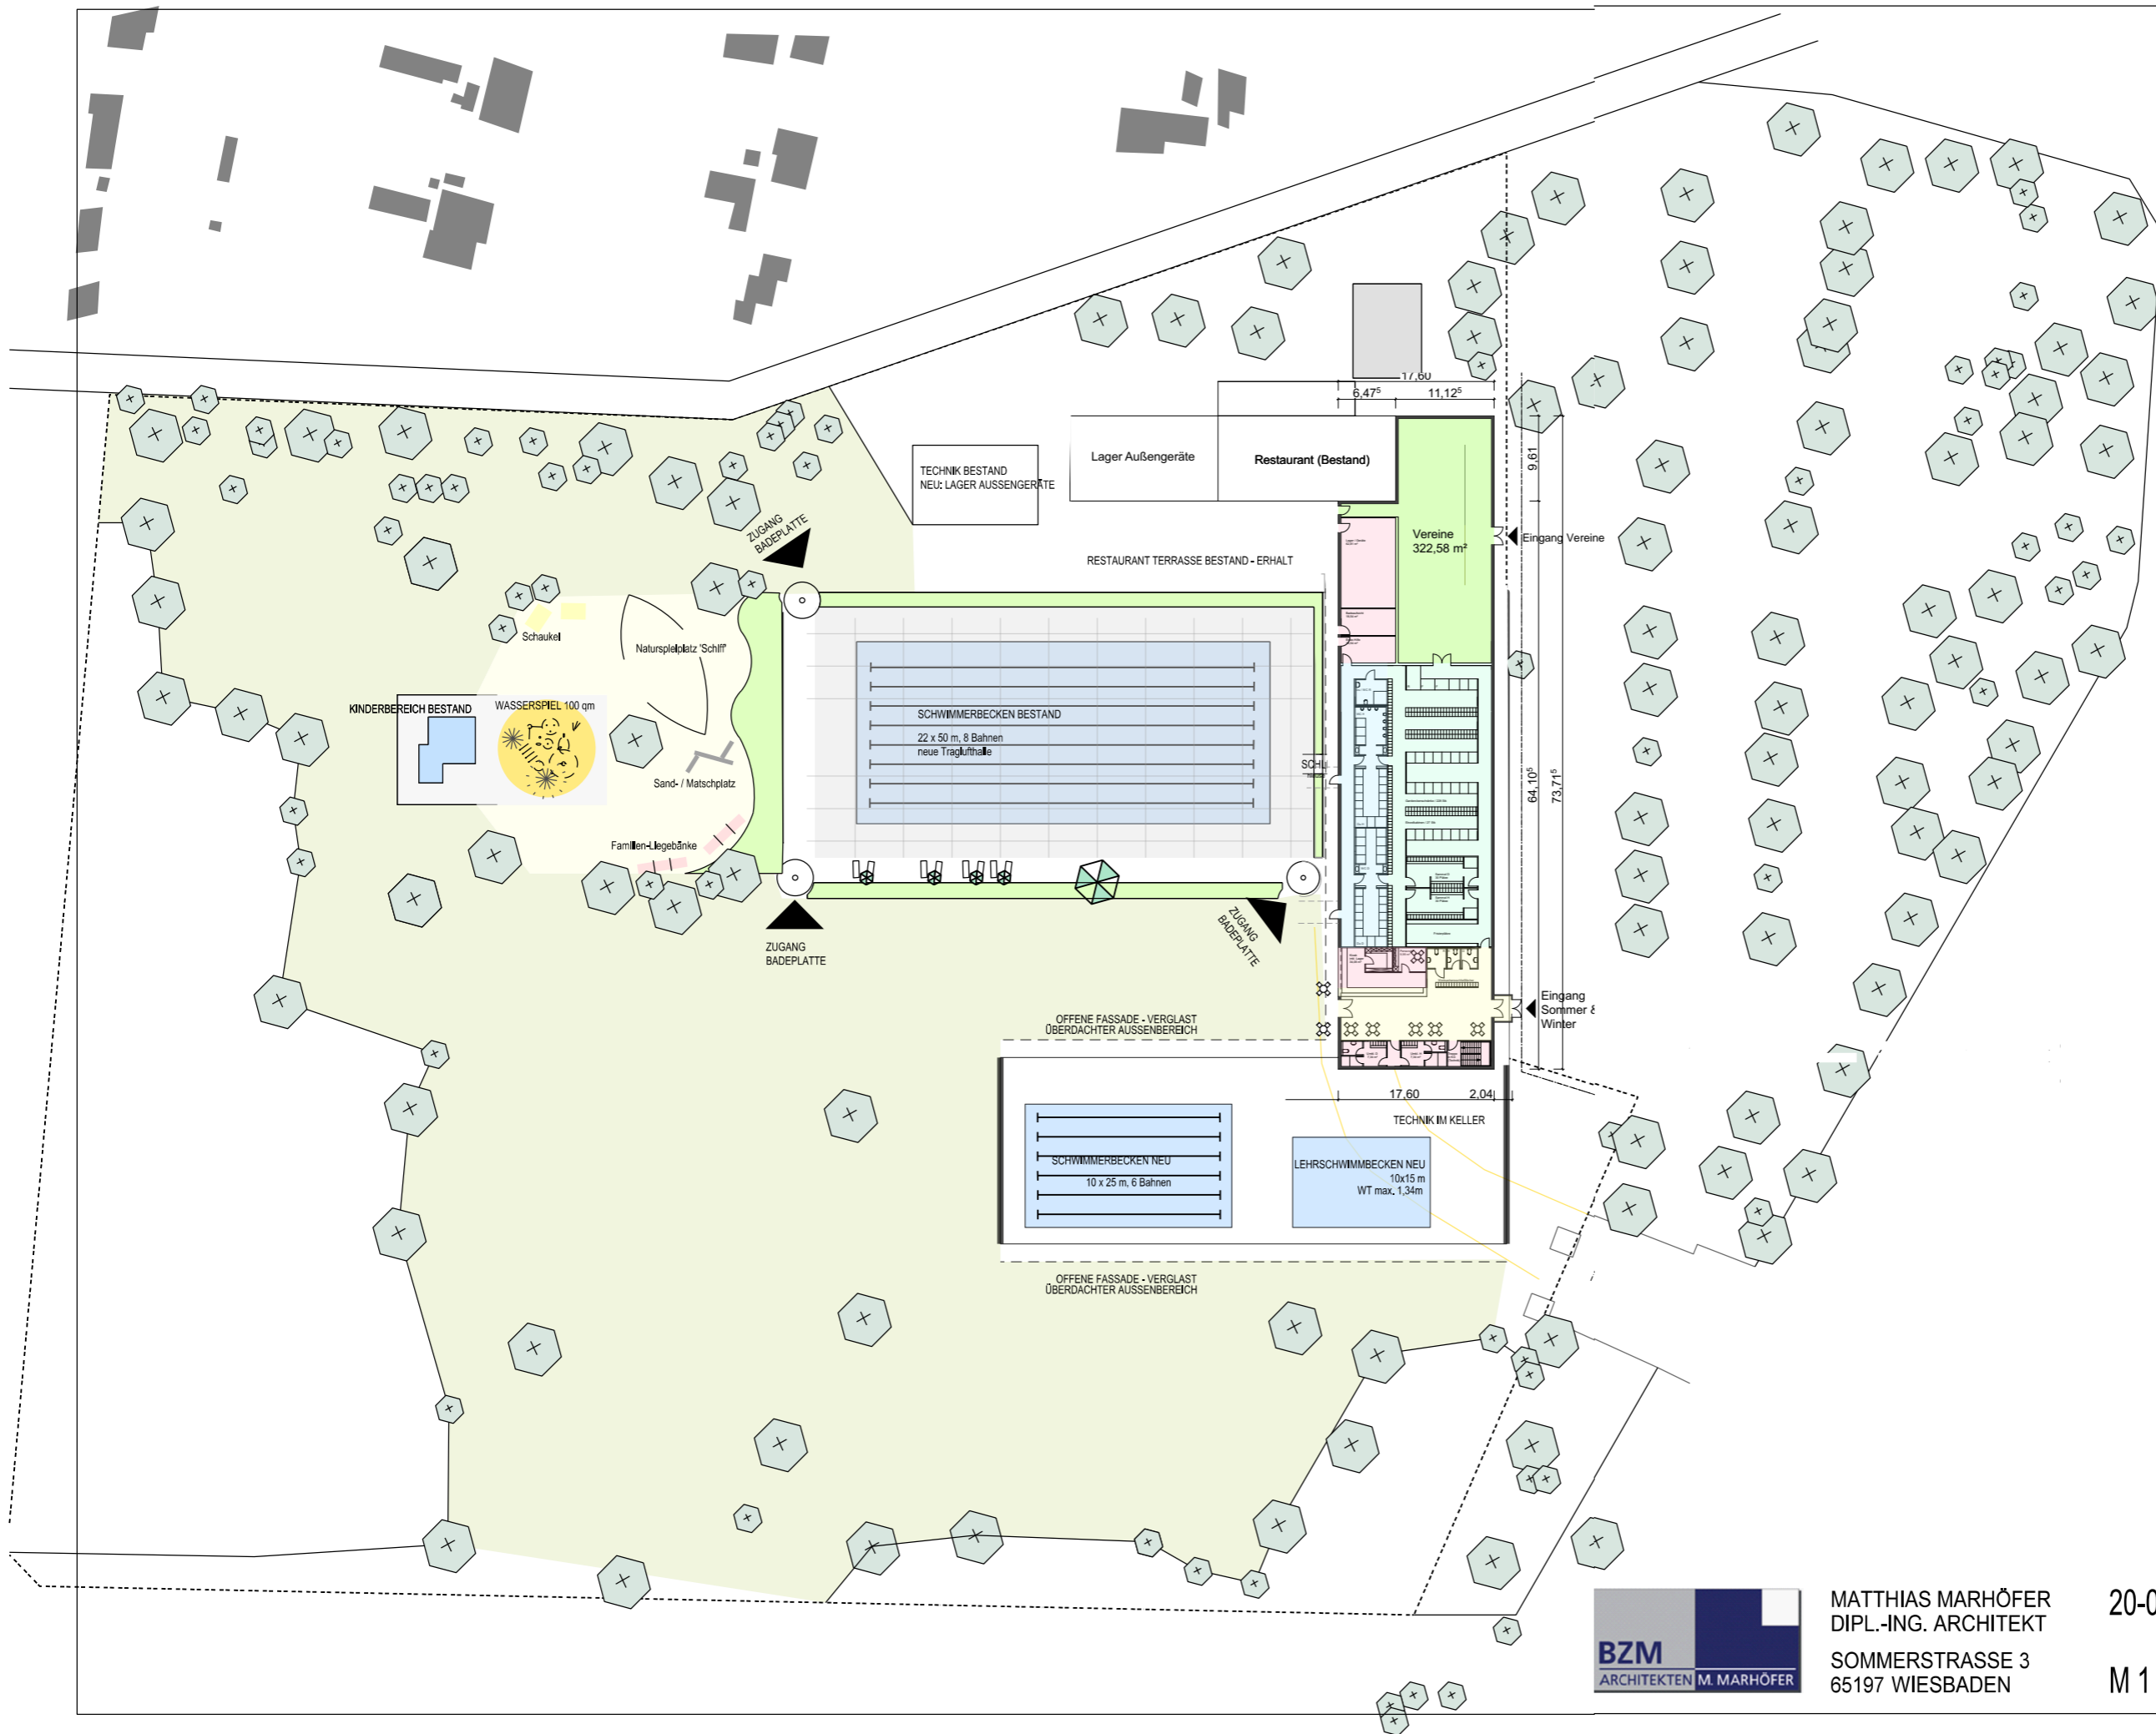

MATTHIAS MARHÖFER
DIPL.-ING. ARCHITEKT
SOMMERSTRASSE 3
65197 WIESBADEN

20-04 Freibad - Offenbach

M 1 : 750; A3; 18.05.21 / 29.08.22