


B.7.-b

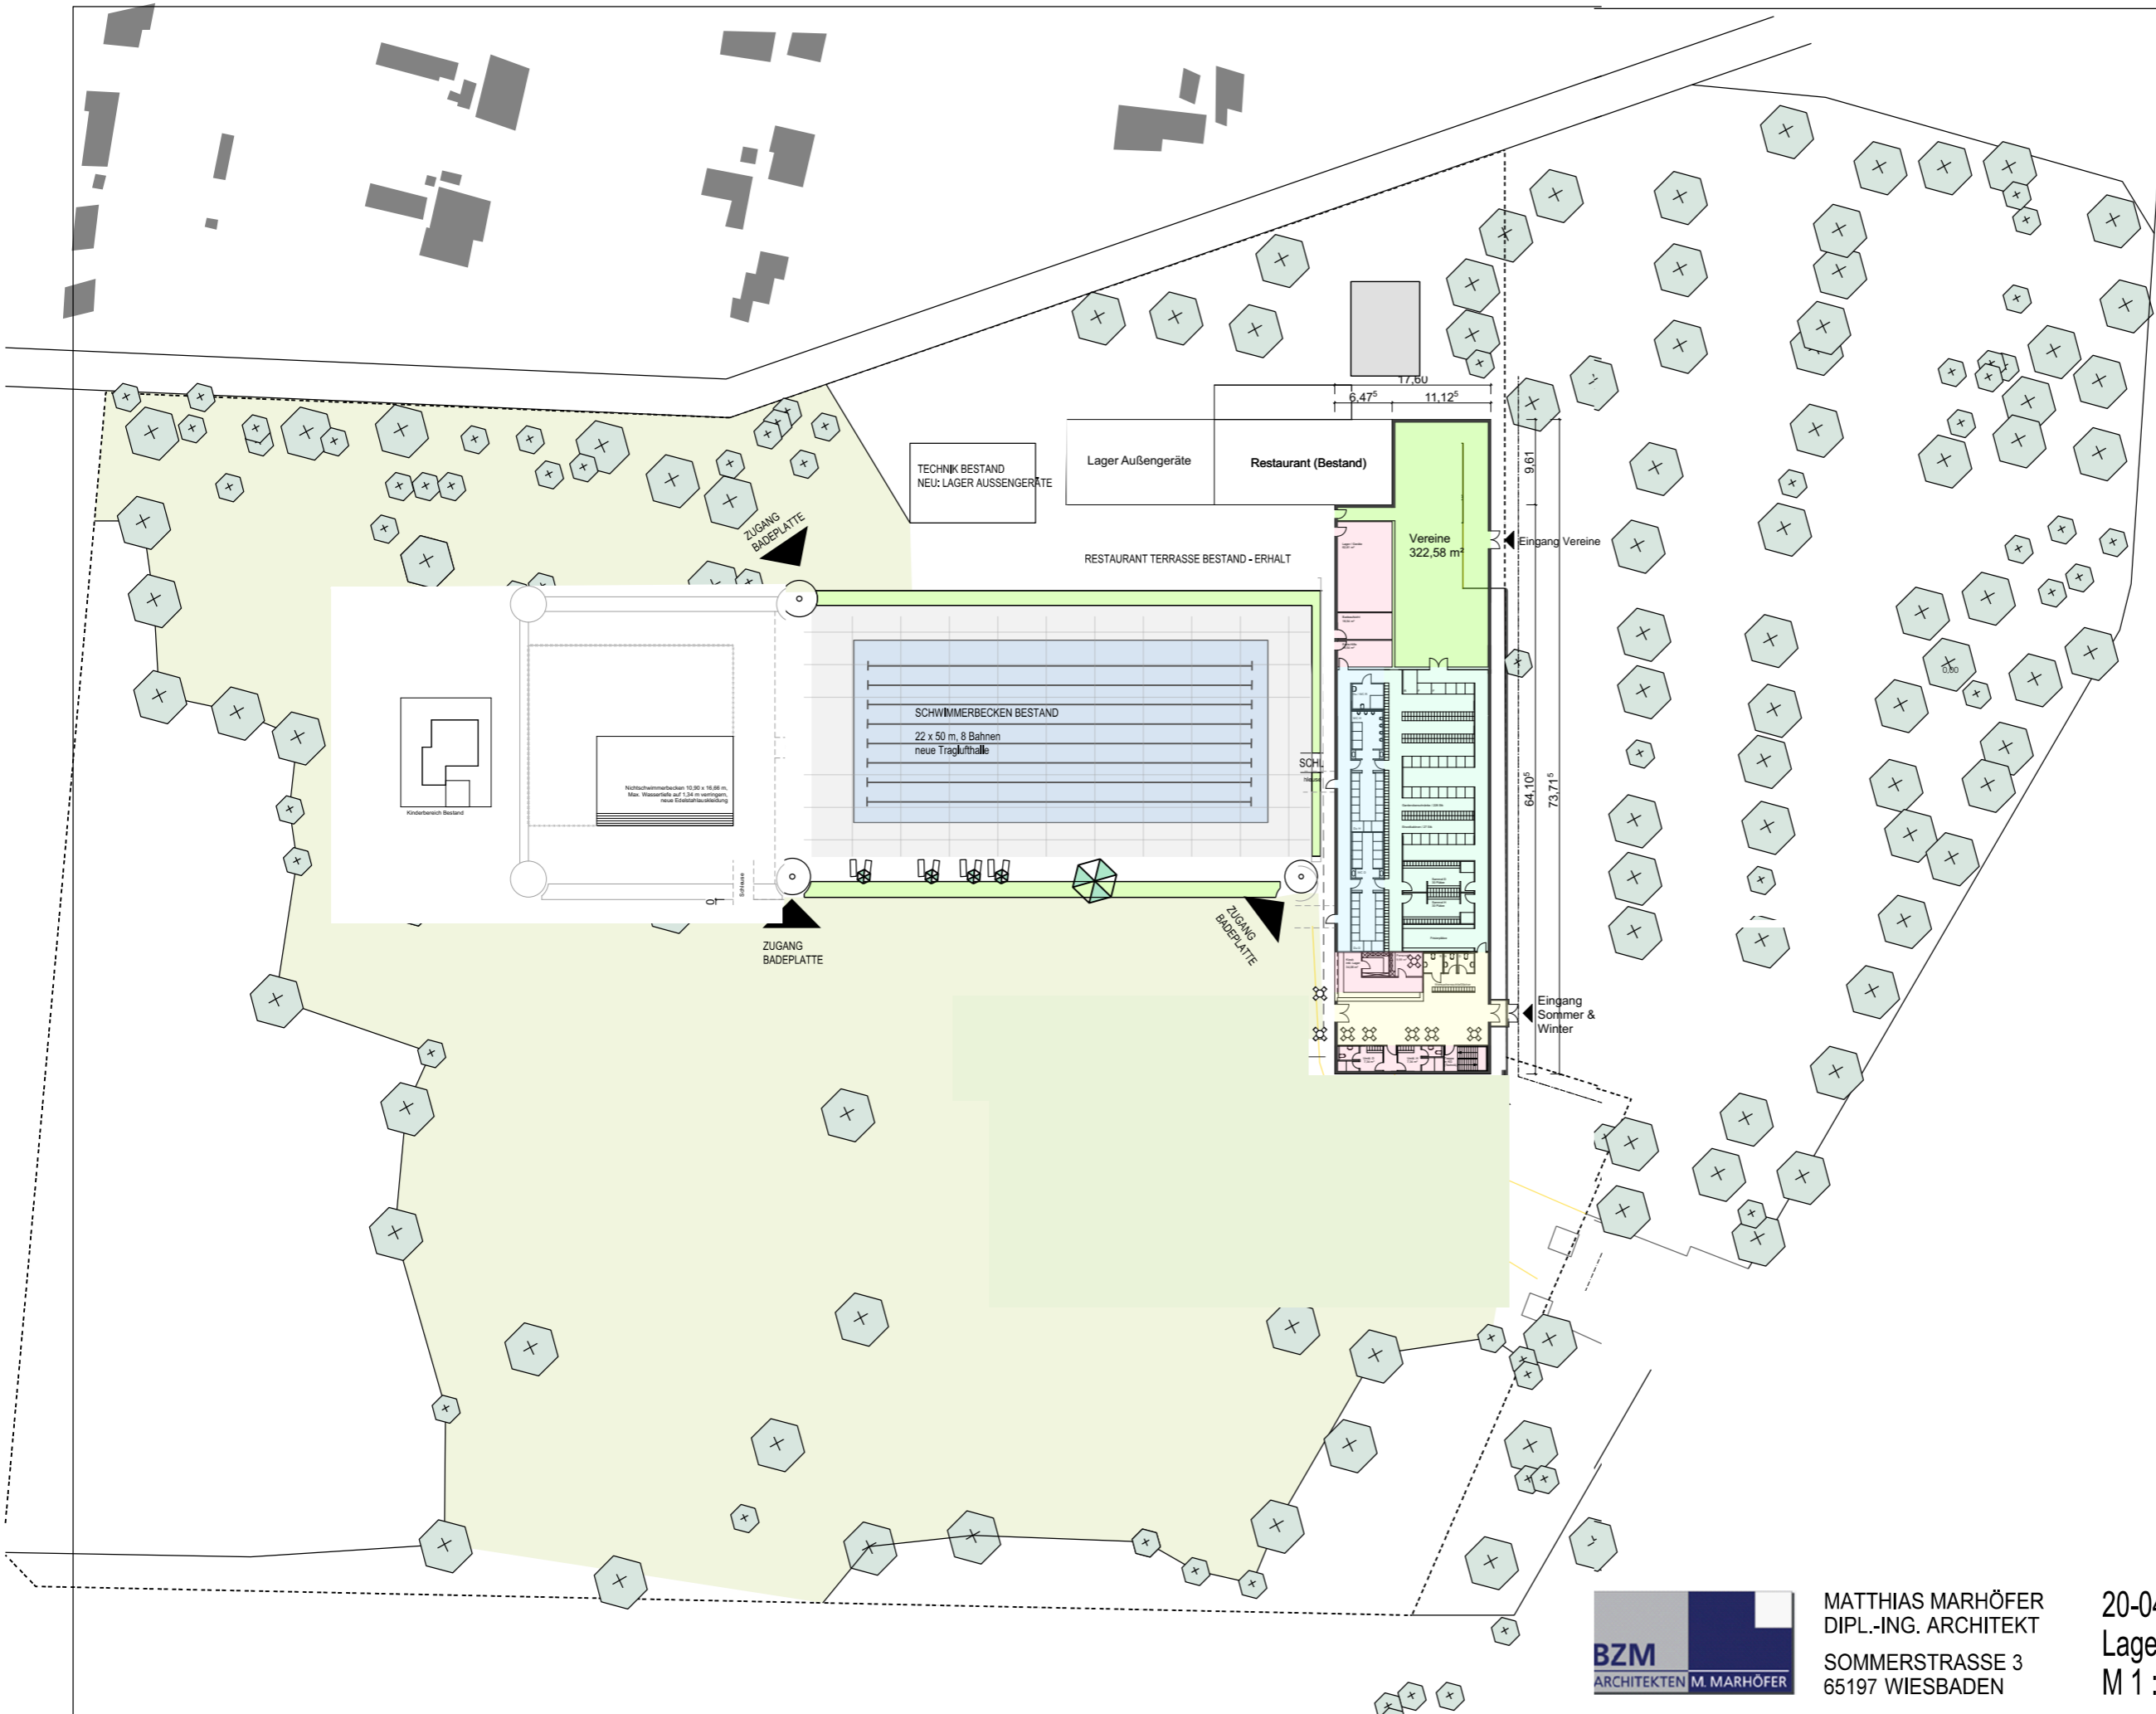

MATTHIAS MARHÖFER
DIPL.-ING. ARCHITEKT
SOMMERSTRASSE 3
65197 WIESBADEN

20-04 Freibad - Offenbach
Lageplan - Provisorium
M 1 : 750; A3; 08.10.21 / 29.08.22