


Anlage Nr. 1 zur Mag.-Vorlage
Nr.

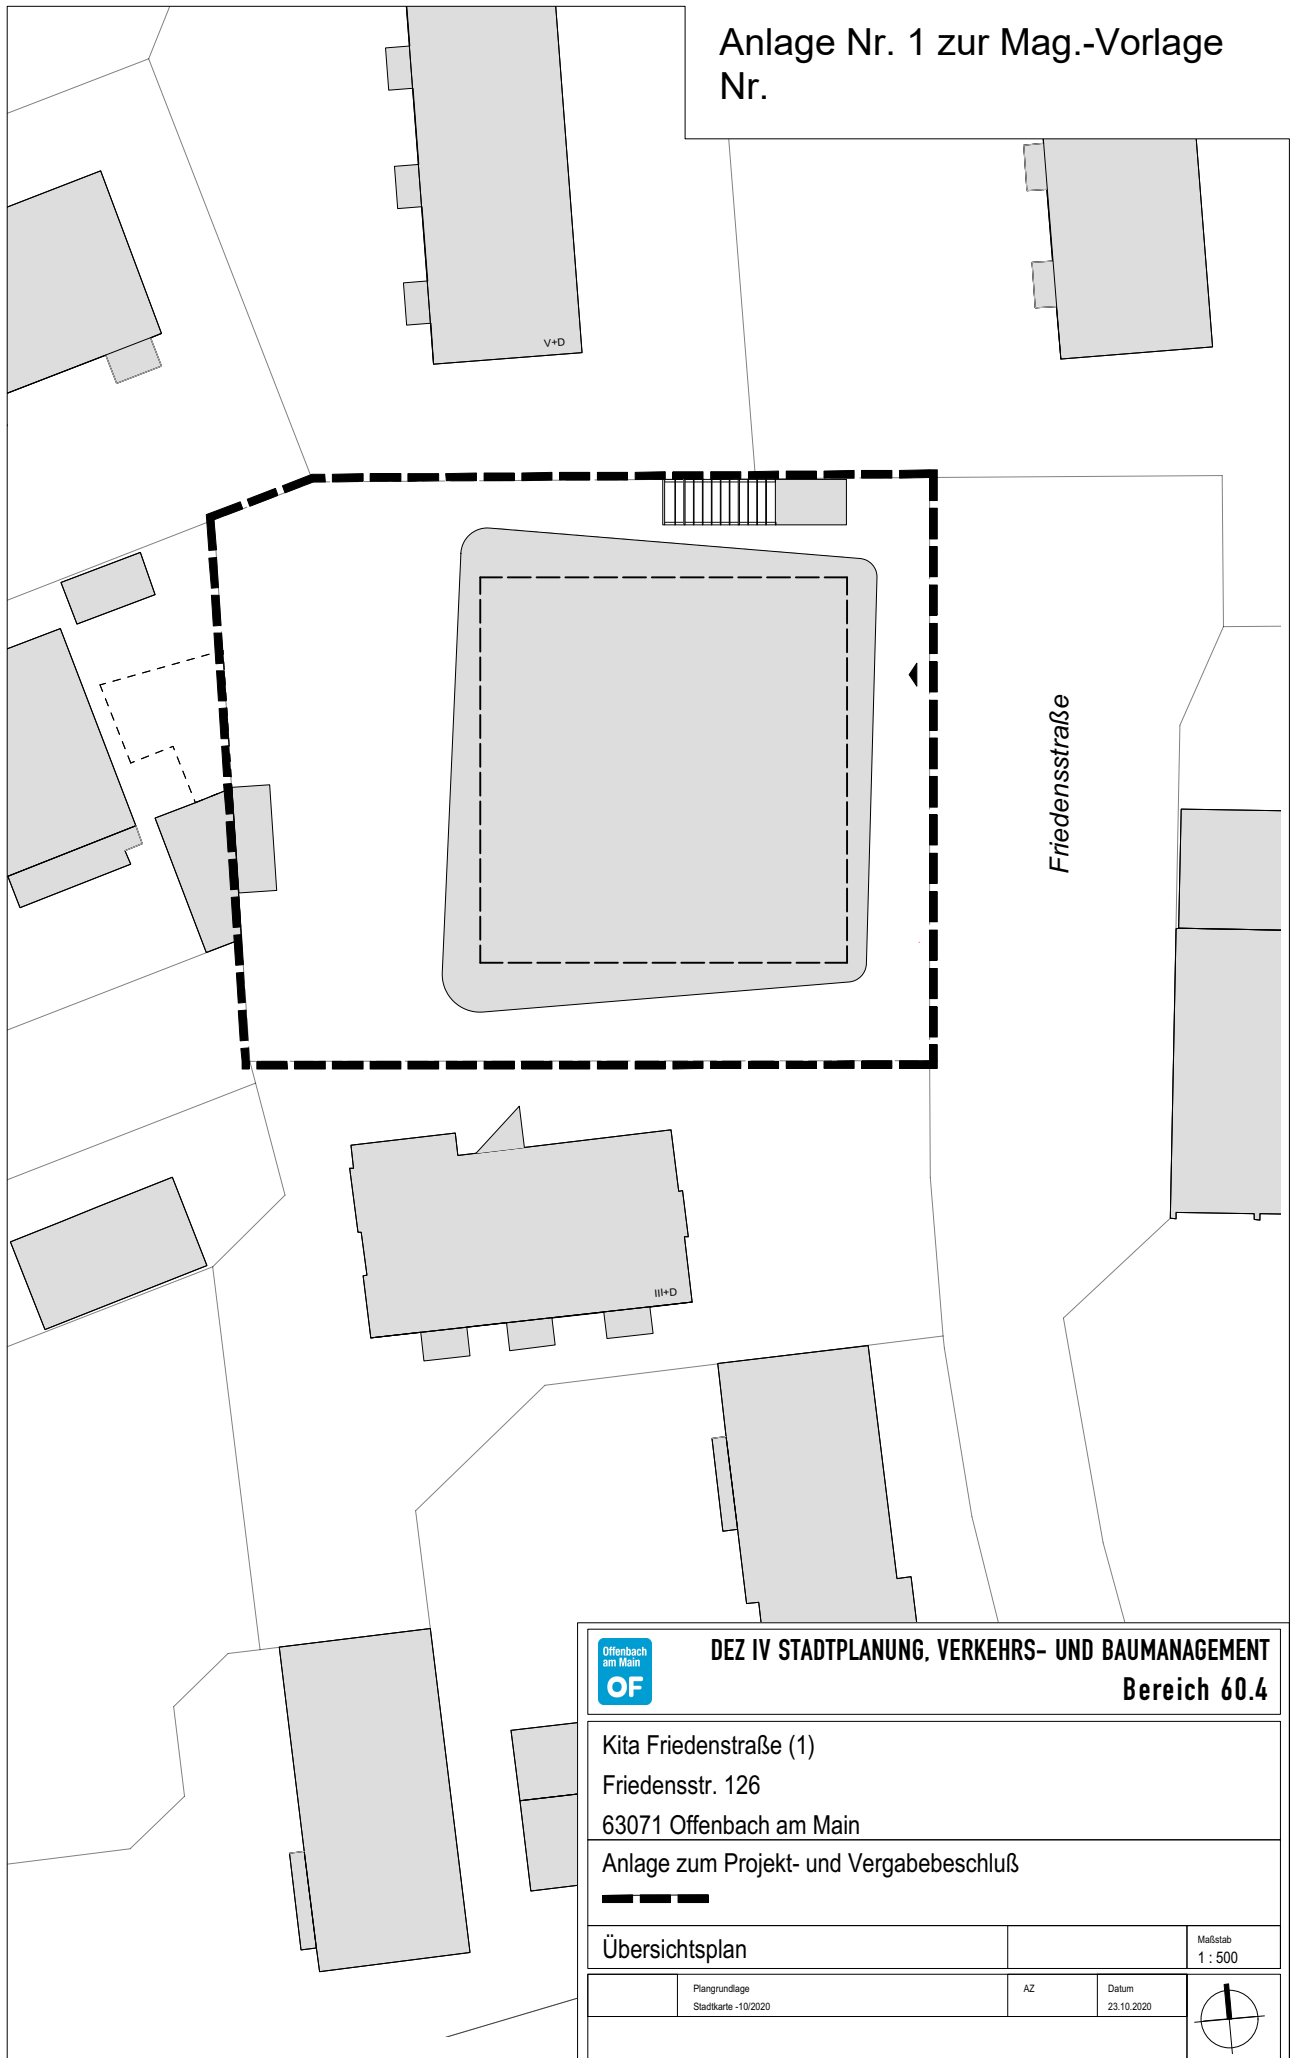


DEZ IV STADTPLANUNG, VERKEHRS- UND BAUMANAGEMENT
Bereich 60.4

Kita Friedenstraße (1)
 Friedensstr. 126
 63071 Offenbach am Main
 Anlage zum Projekt- und Vergabebeschluss

Übersichtsplan		Maßstab 1 : 500	
Plangrundlage Stadtkarte - 10/2020	AZ	Datum 23.10.2020	