


Anlage 2 zur Mag.-Vorlage Nr.

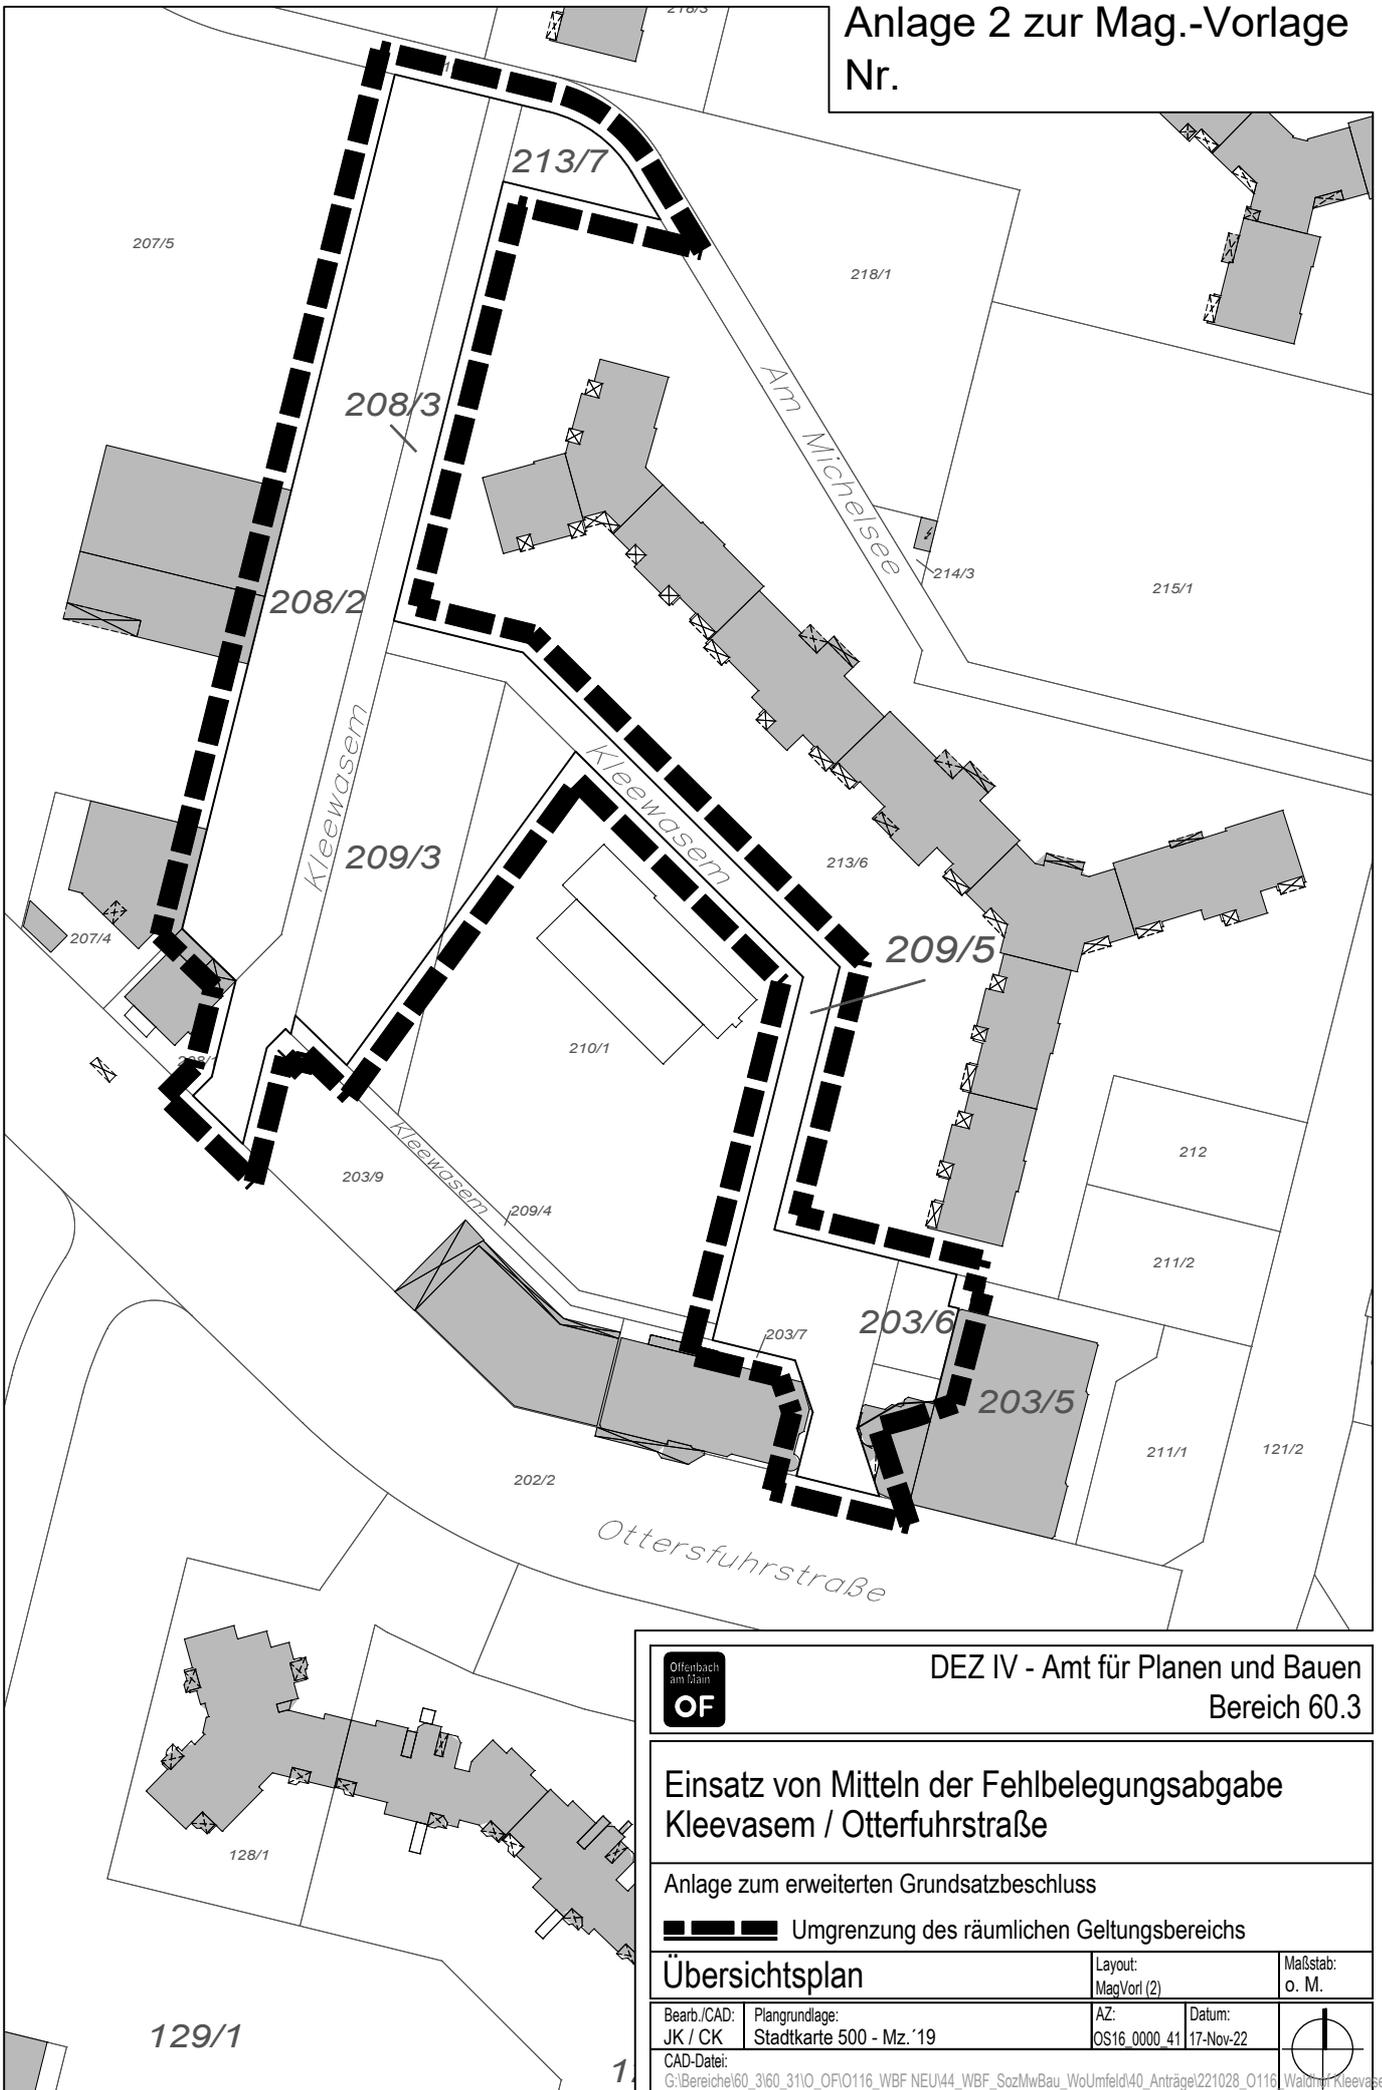

DEZ IV - Amt für Planen und Bauen
Bereich 60.3

Einsatz von Mitteln der Fehlbelegungsabgabe
Kleewasem / Otterfuhstraße

Anlage zum erweiterten Grundsatzbeschluss

— — — — — Umgrenzung des räumlichen Geltungsbereichs

Übersichtsplan

Layout:
MagVorl (2)

Maßstab:
o. M.

Bearb./CAD: JK / CK
Plangrundlage: Stadtkarte 500 - Mz.'19

AZ: OS16_0000_41
Datum: 17-Nov-22

CAD-Datei:

G:\Bereiche\60_310_OF\0116_WBF_NEU\44_WBF_Soz\MwBau_WoUmfeld\40_Anträge\221028_0116_Waldhof_Kleewasem_60.2\221



129/1