


Anlage 1 zur Mag.-Vorlage
Nr.

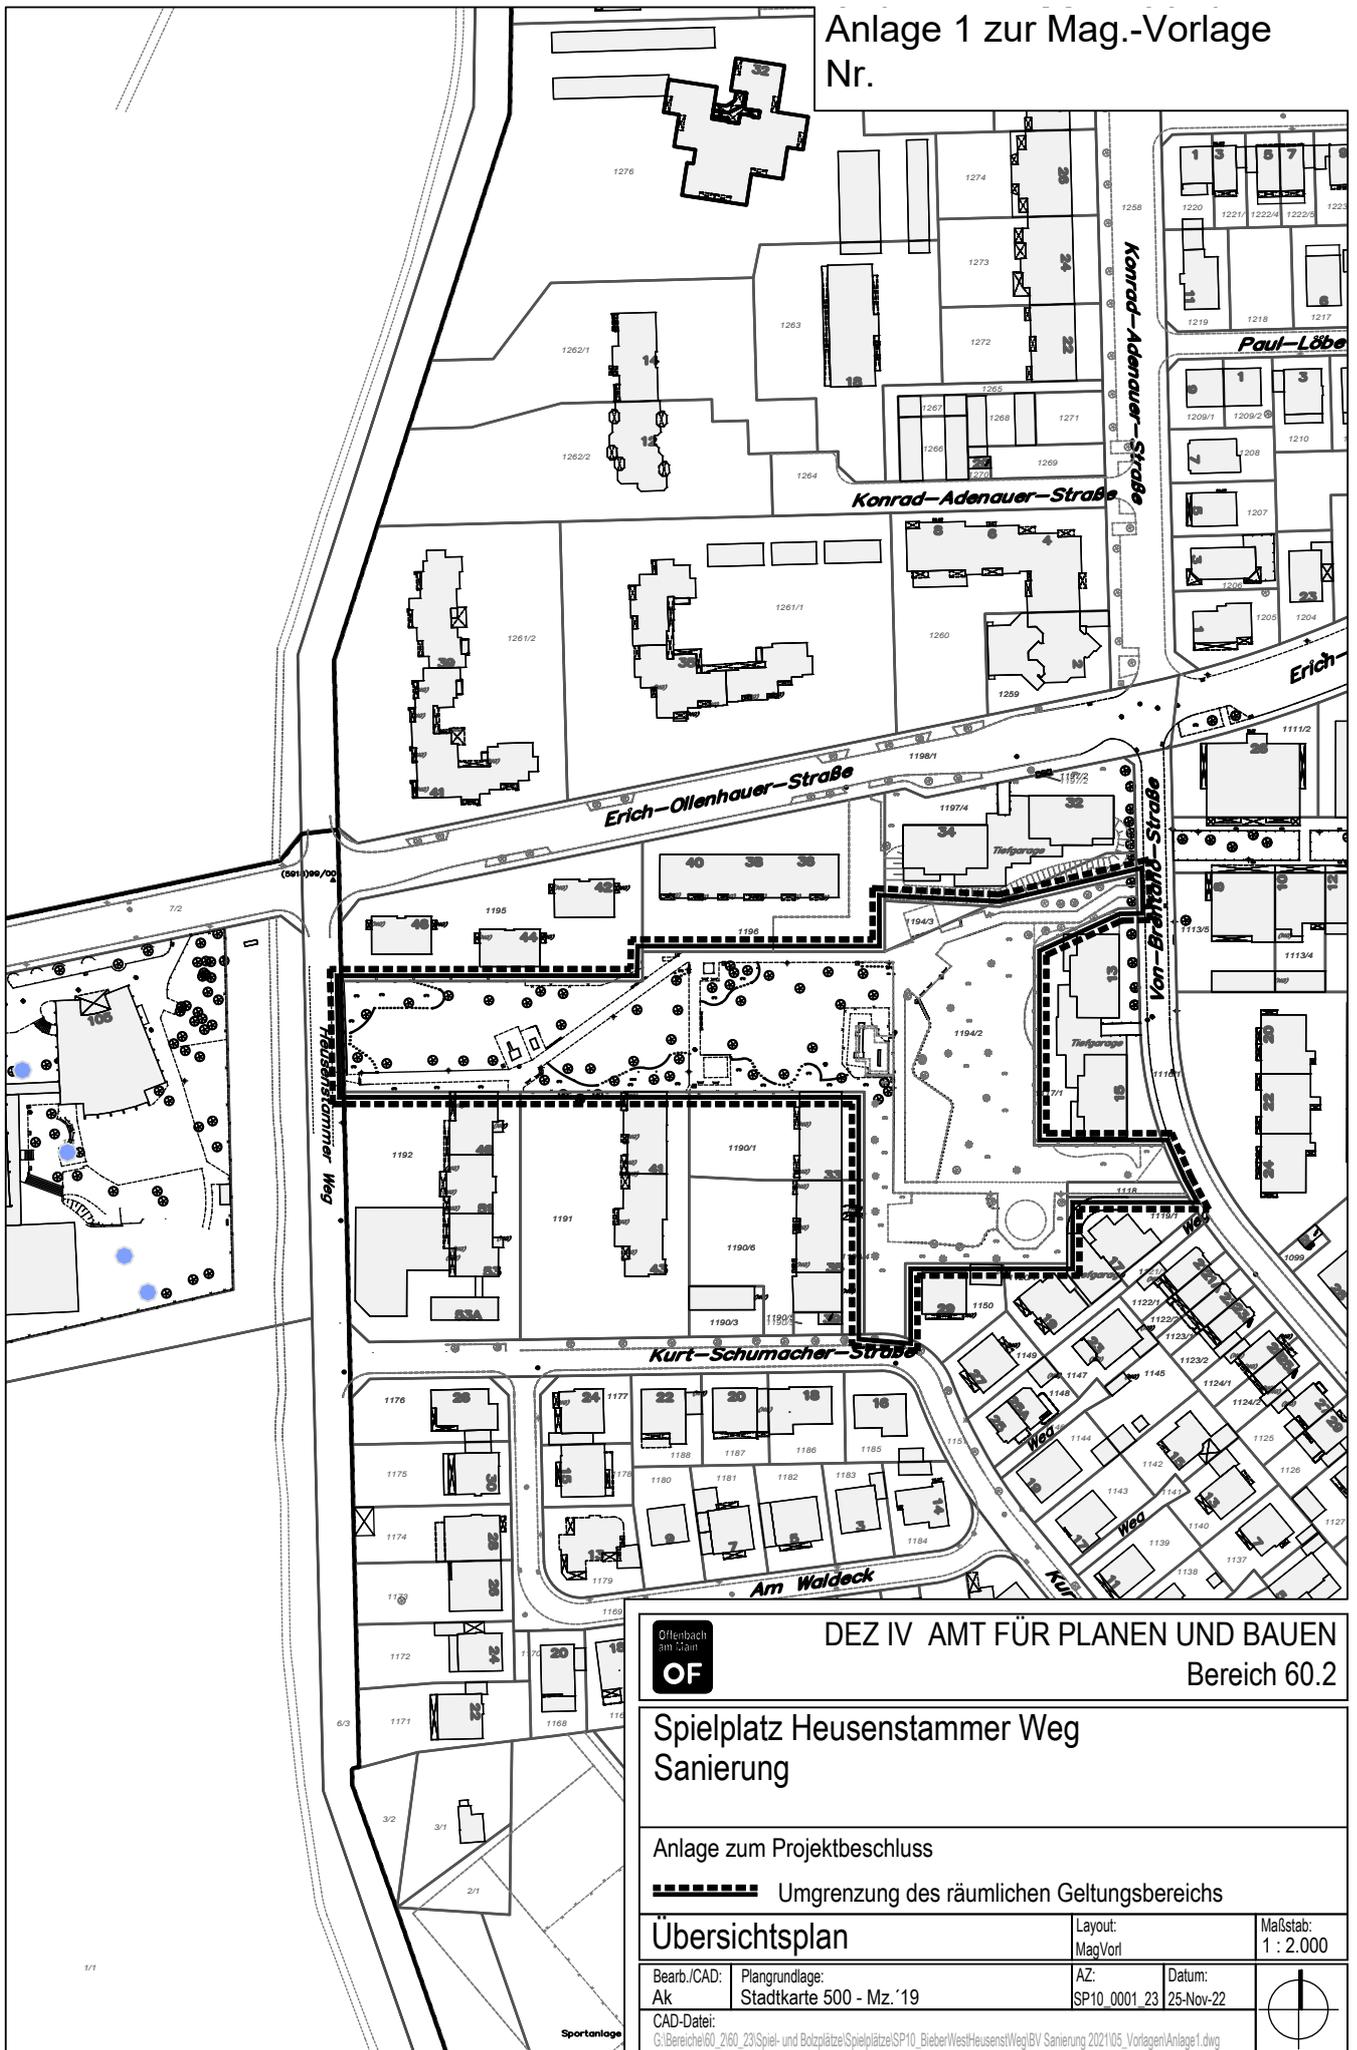

DEZ IV AMT FÜR PLANEN UND BAUEN
Bereich 60.2

Spielplatz Heusenstammer Weg
Sanierung

Anlage zum Projektbeschluss

----- Umgrenzung des räumlichen Geltungsbereichs

Übersichtsplan

Layout:
MagVorl

Maßstab:
1 : 2.000

Bearb./CAD: Plangrundlage:
AK Stadtkarte 500 - Mz.'19

AZ: Datum:
SP10_0001_23 25-Nov-22

CAD-Datei:
G:\Bereich\60_2\60_23\Spiel- und Bolzplätze\Spielplätze\SP10_BieberWestHeusenstammerWeg\BV Sanierung 2021\05_Vorlagen\Anlage1.dwg

