

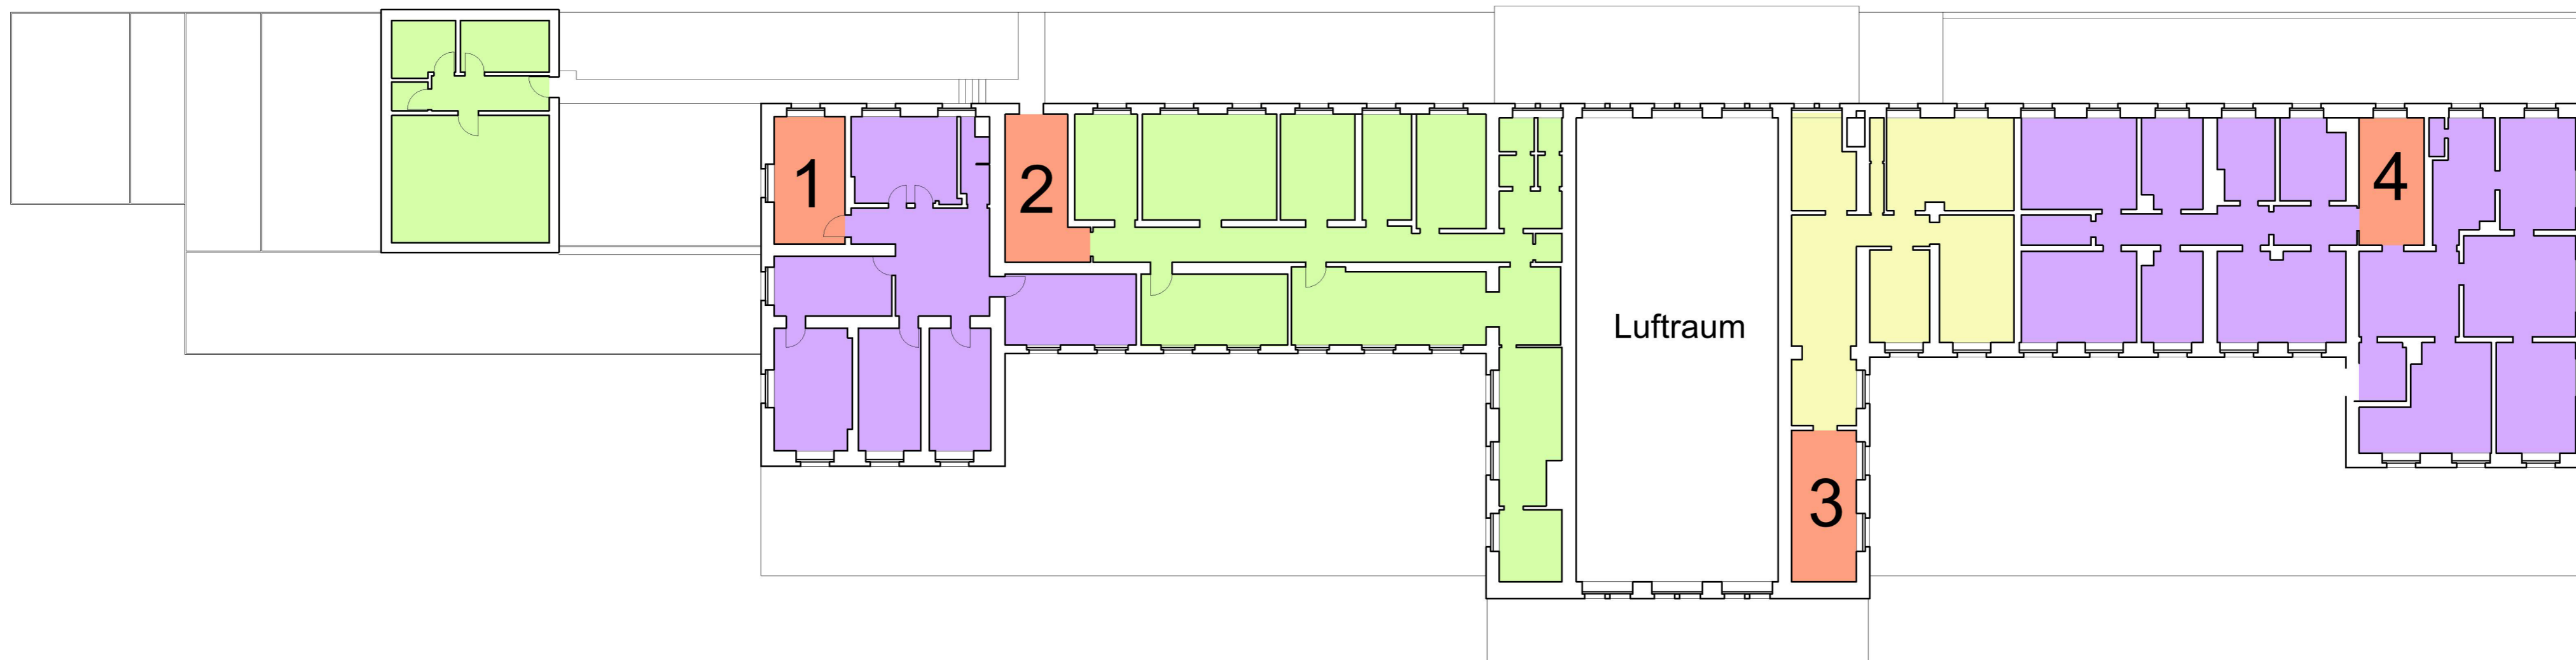
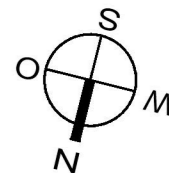


Grundstücksgrenze

\\data02\Offenbach\Planung\Pläne\Pläne\20200428_Grundrisse_Varianten_Abschlussbericht.dwg

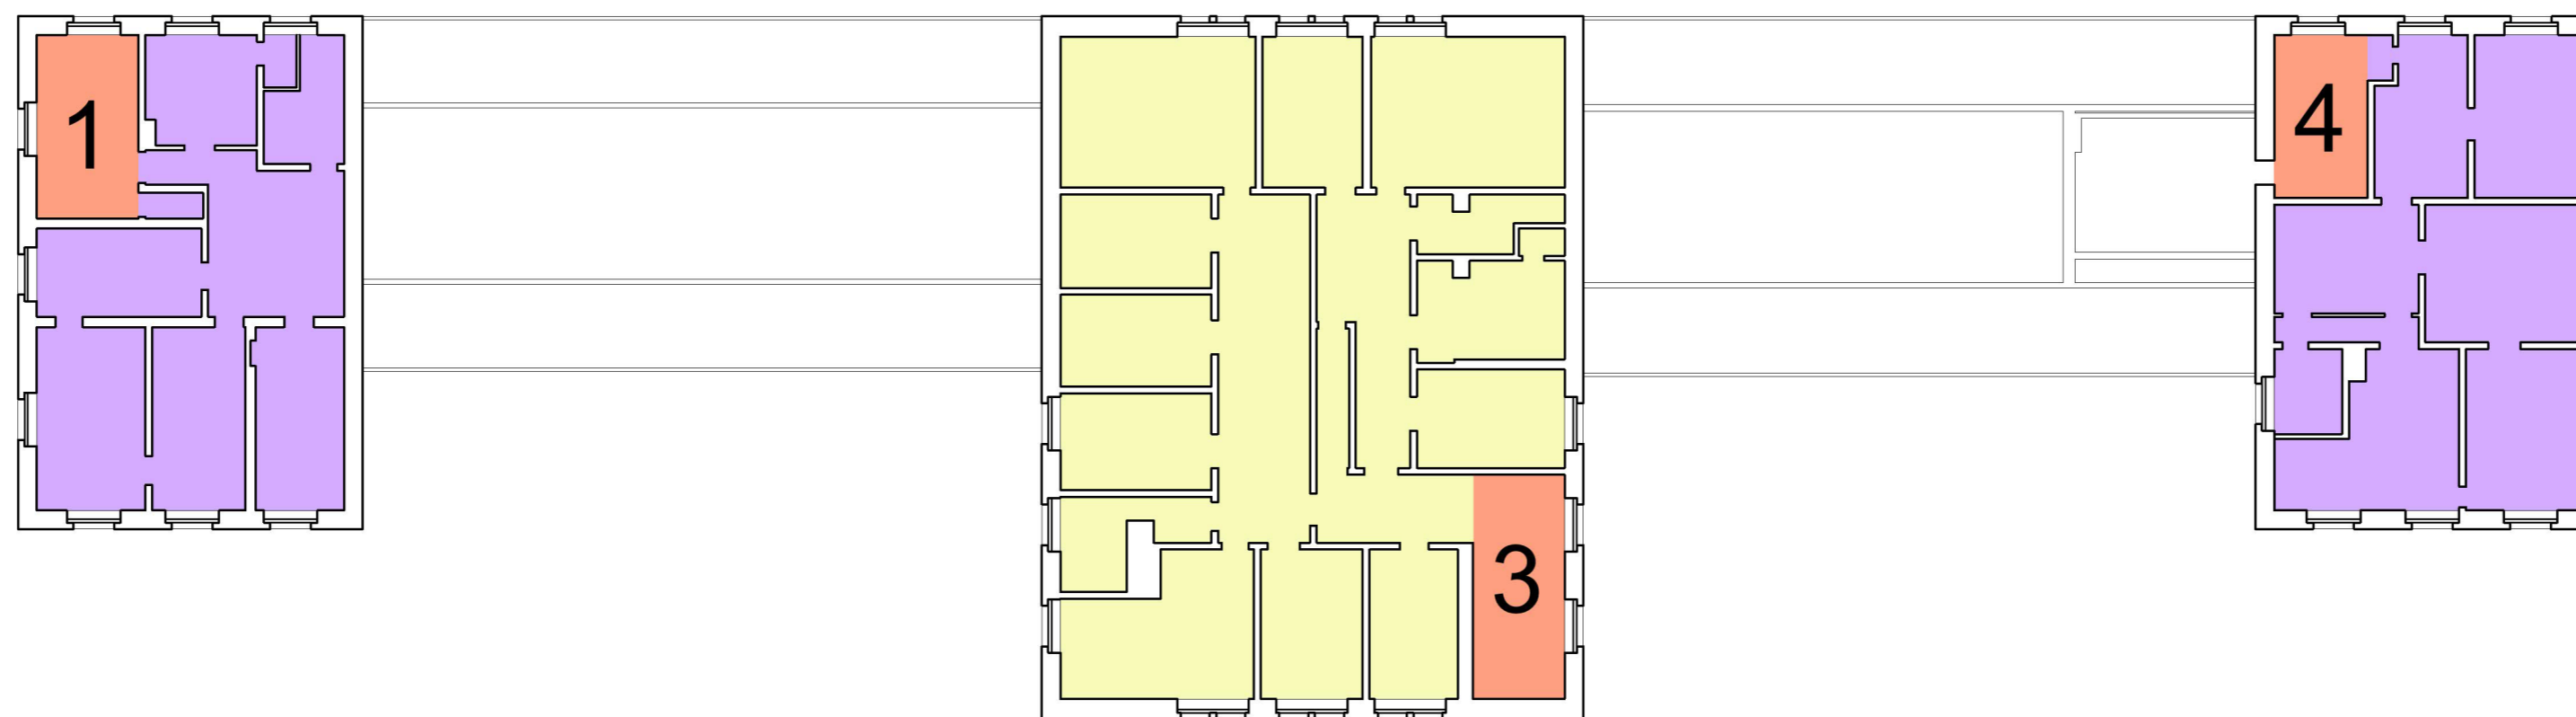

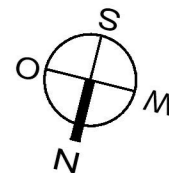

stationova

Gesellschaft für neue Bahnhöfe

Machbarkeitsstudie Empfangsgebäude

Bahnhof Offenbach

Bestand - 2. Obergeschoss

Thilo Ostheimer

Stand: 28.04.2020