


Anlage 2
zur Mag.-Vorlage
Nr.

183

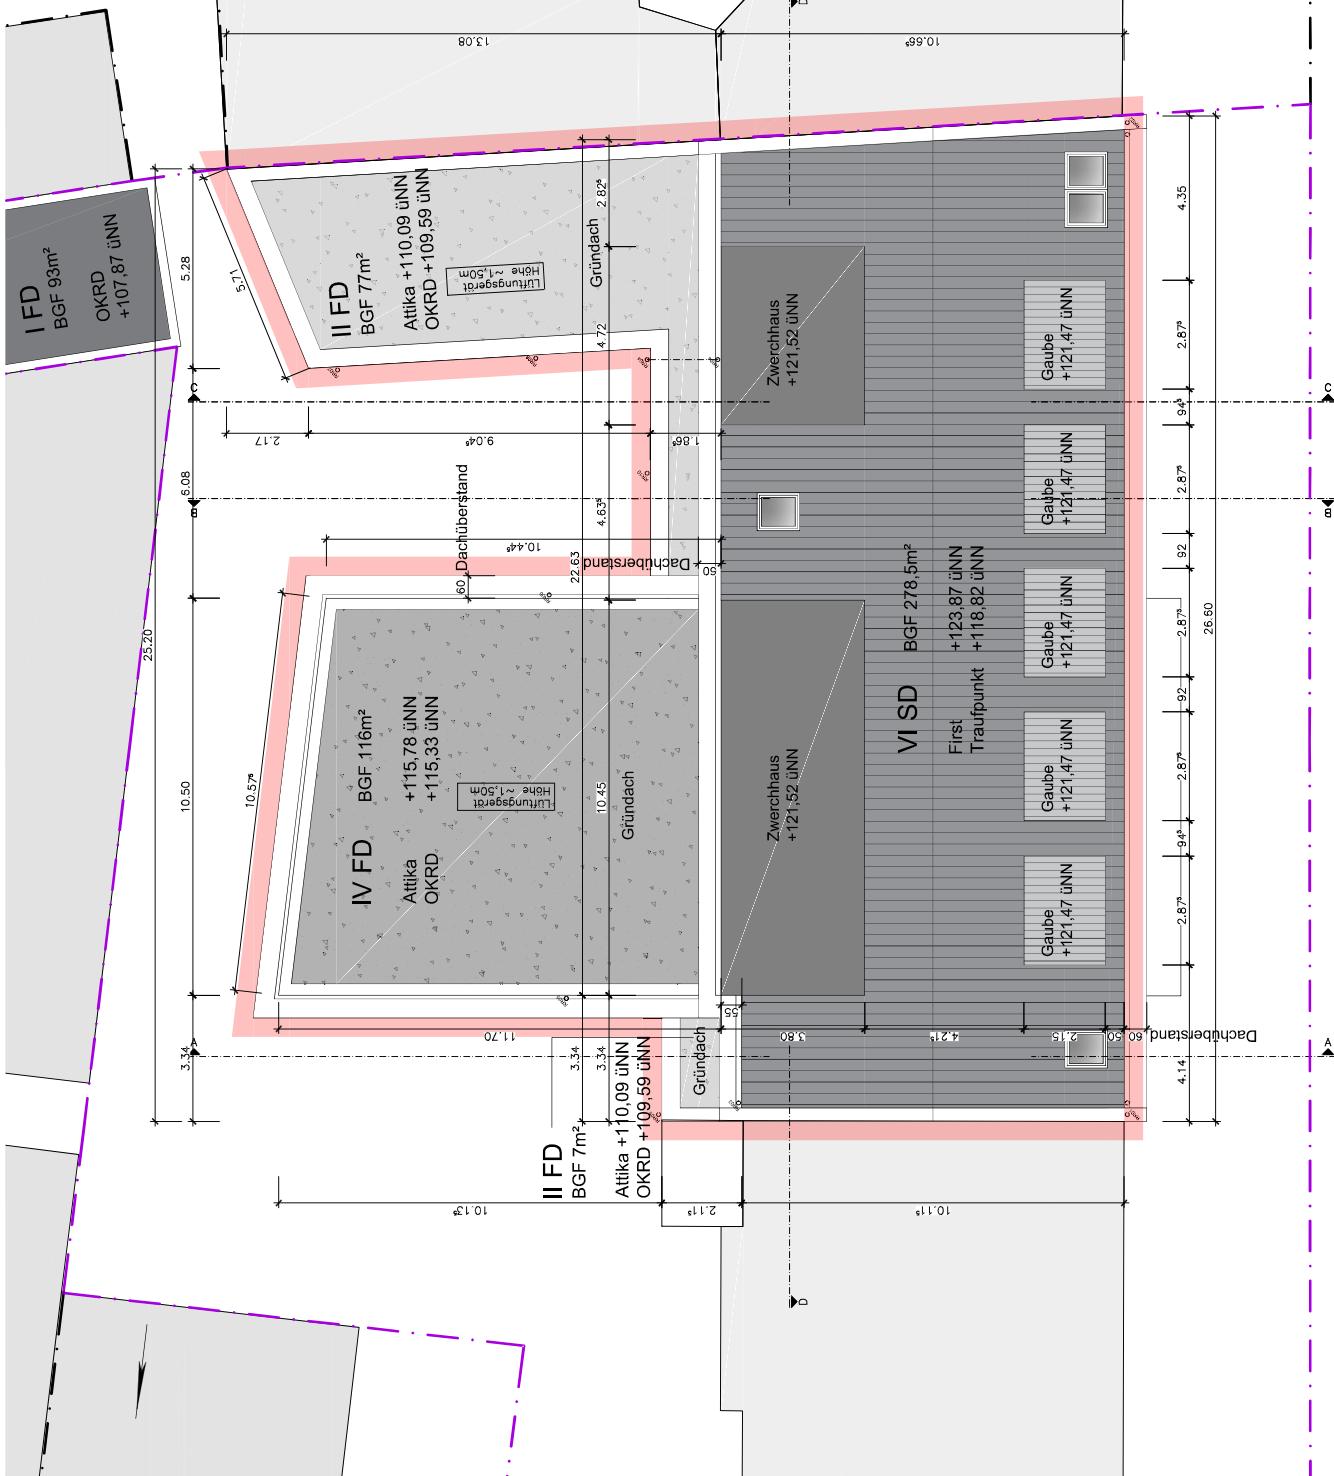

GENEHMIGUNGSPLANUNG

BAUVERTRÄGE:
BAUVERTRÄGEBECKEN:

OMF Grundbesitz GmbH
vertreten durch Herrn Oliver Wiegand
Taubusallee 1
63619 Bad Orb

Unterschrift Bauherrschaft:
STUDIO SCHEMELICH PartGmbB
ARCHITEKTUR + INNENARCHITEKTUR
Dipl.-Ing. (FH) Architekt Jörn Schemelich
FELLSRÄSSE 18
63619 Bad Orb
DEUTSCHLAND
T: 06194 65536
M: 0177 6844931
mail@studio-schemelich.de

Unterschrift Entwurfsersteller:
DACHAUFSICHT
MASSSTAB: 1:100
DATUM: 29.07.2022
PROJEKTMAMMER: STS-0251
PLANNR.: 418
INDEX: 0
BLATTGRÖSSE: DIN A2