


RAHMENPLAN NORDKAP - FORTSCHREIBUNG

Datum: August 2023

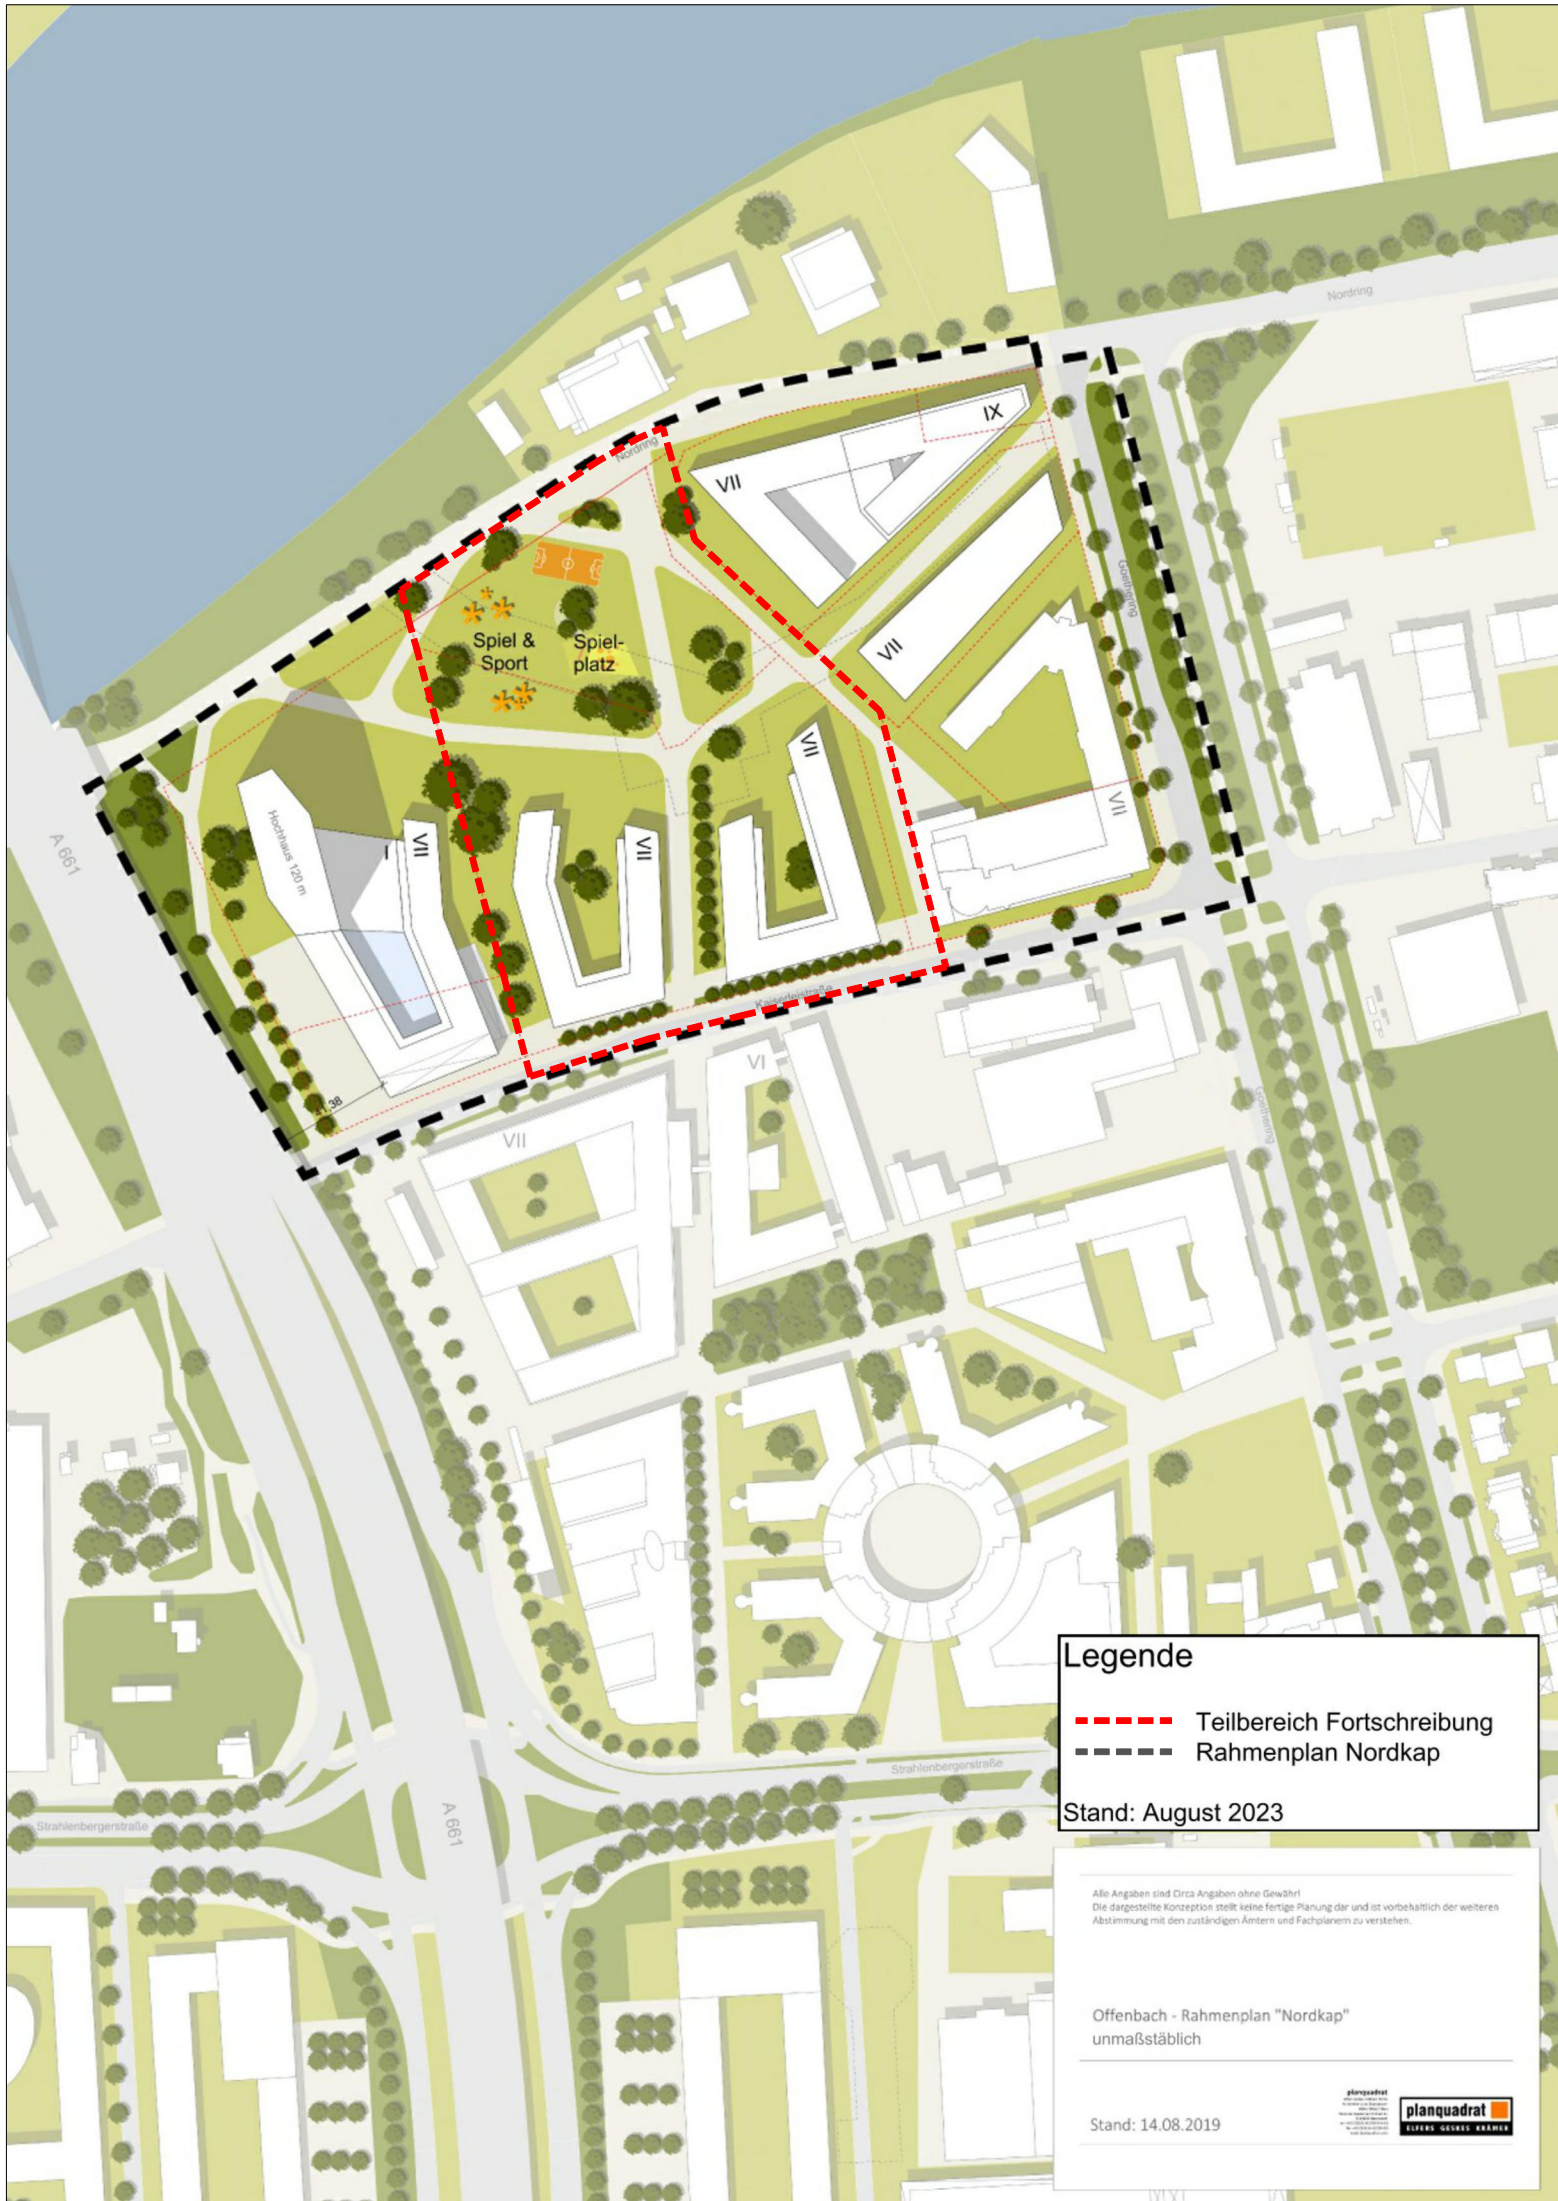

Legende

- Teilbereich Fortschreibung
- Rahmenplan Nordkap

Stand: August 2023


Alle Angaben sind Circa Angaben ohne Gewähr!
Die dargestellte Konzeption stellt keine fertige Planung dar und ist vorbehaltlich der weiteren Abstimmung mit den zuständigen Ämtern und Fachplanern zu verstehen.

Offenbach - Rahmenplan "Nordkap"
unmaßstäblich

Stand: 14.08.2019

 planquadrat
LEBENS QUALITÄT VERBESSERN

Teilbereich
Fortschreibung

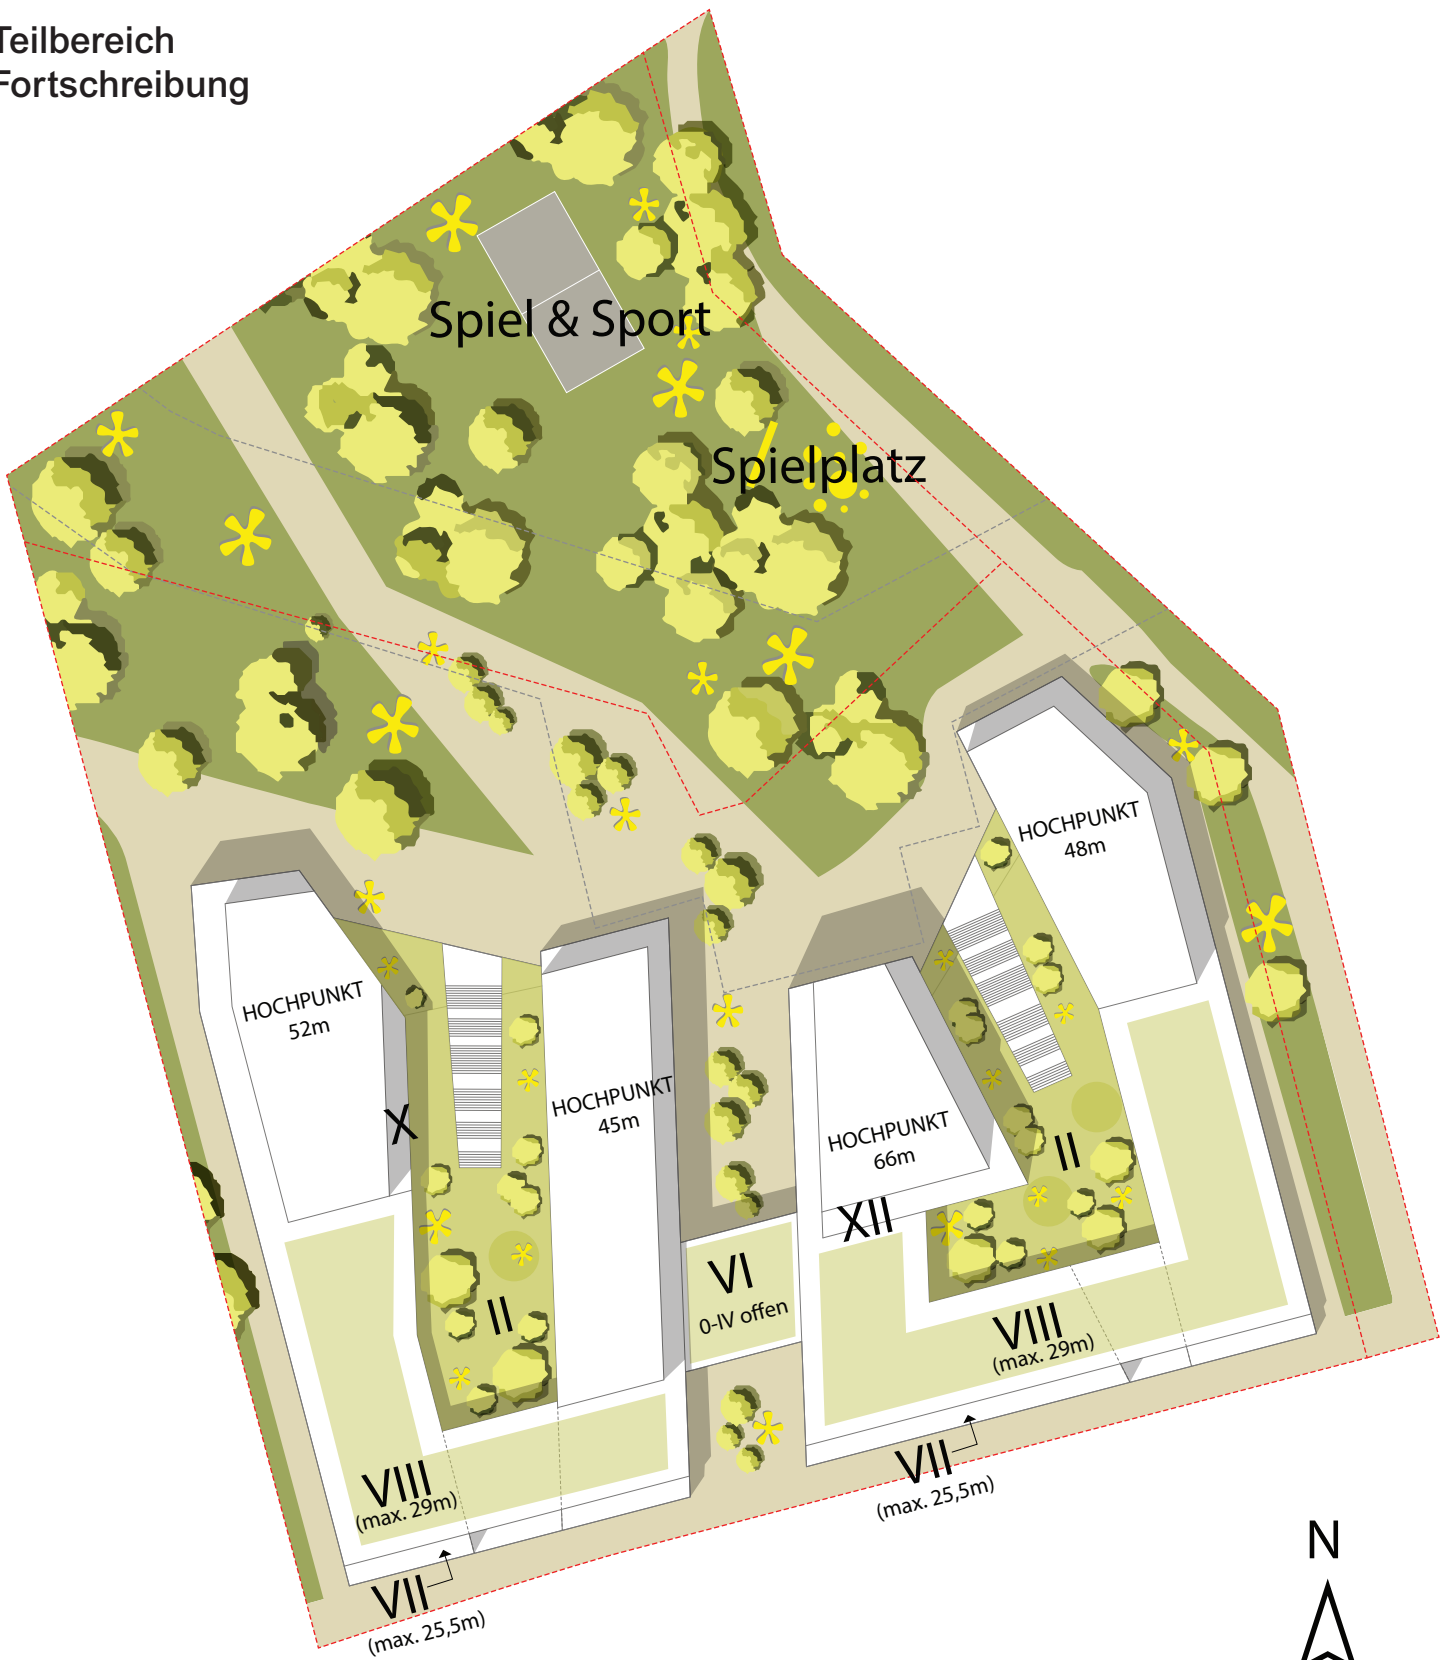

Alle Angaben sind Circa-Angaben.
Es handelt sich um eine städtebauliche Entwicklungsplanung,
die in weiteren Verfahren zu konkretisieren ist.

Rahmenplan "Nordkap" Fortschreibung
Maßstab 1:1000 (DIN A4)

Stand: 10.08.2023

KRAUSE ARCHITECTS

IP-Konzept — Stadtplaner —
Ingenieure
Inh. Mario Helbing

Nibelungenstraße 351 Tel. 06254 - 584 783 0 mail@ip-konzept.de
64686 Lautertal http://www.ip-konzept.de