


Anlage 1 zur Mag.-Vorlage
Nr.

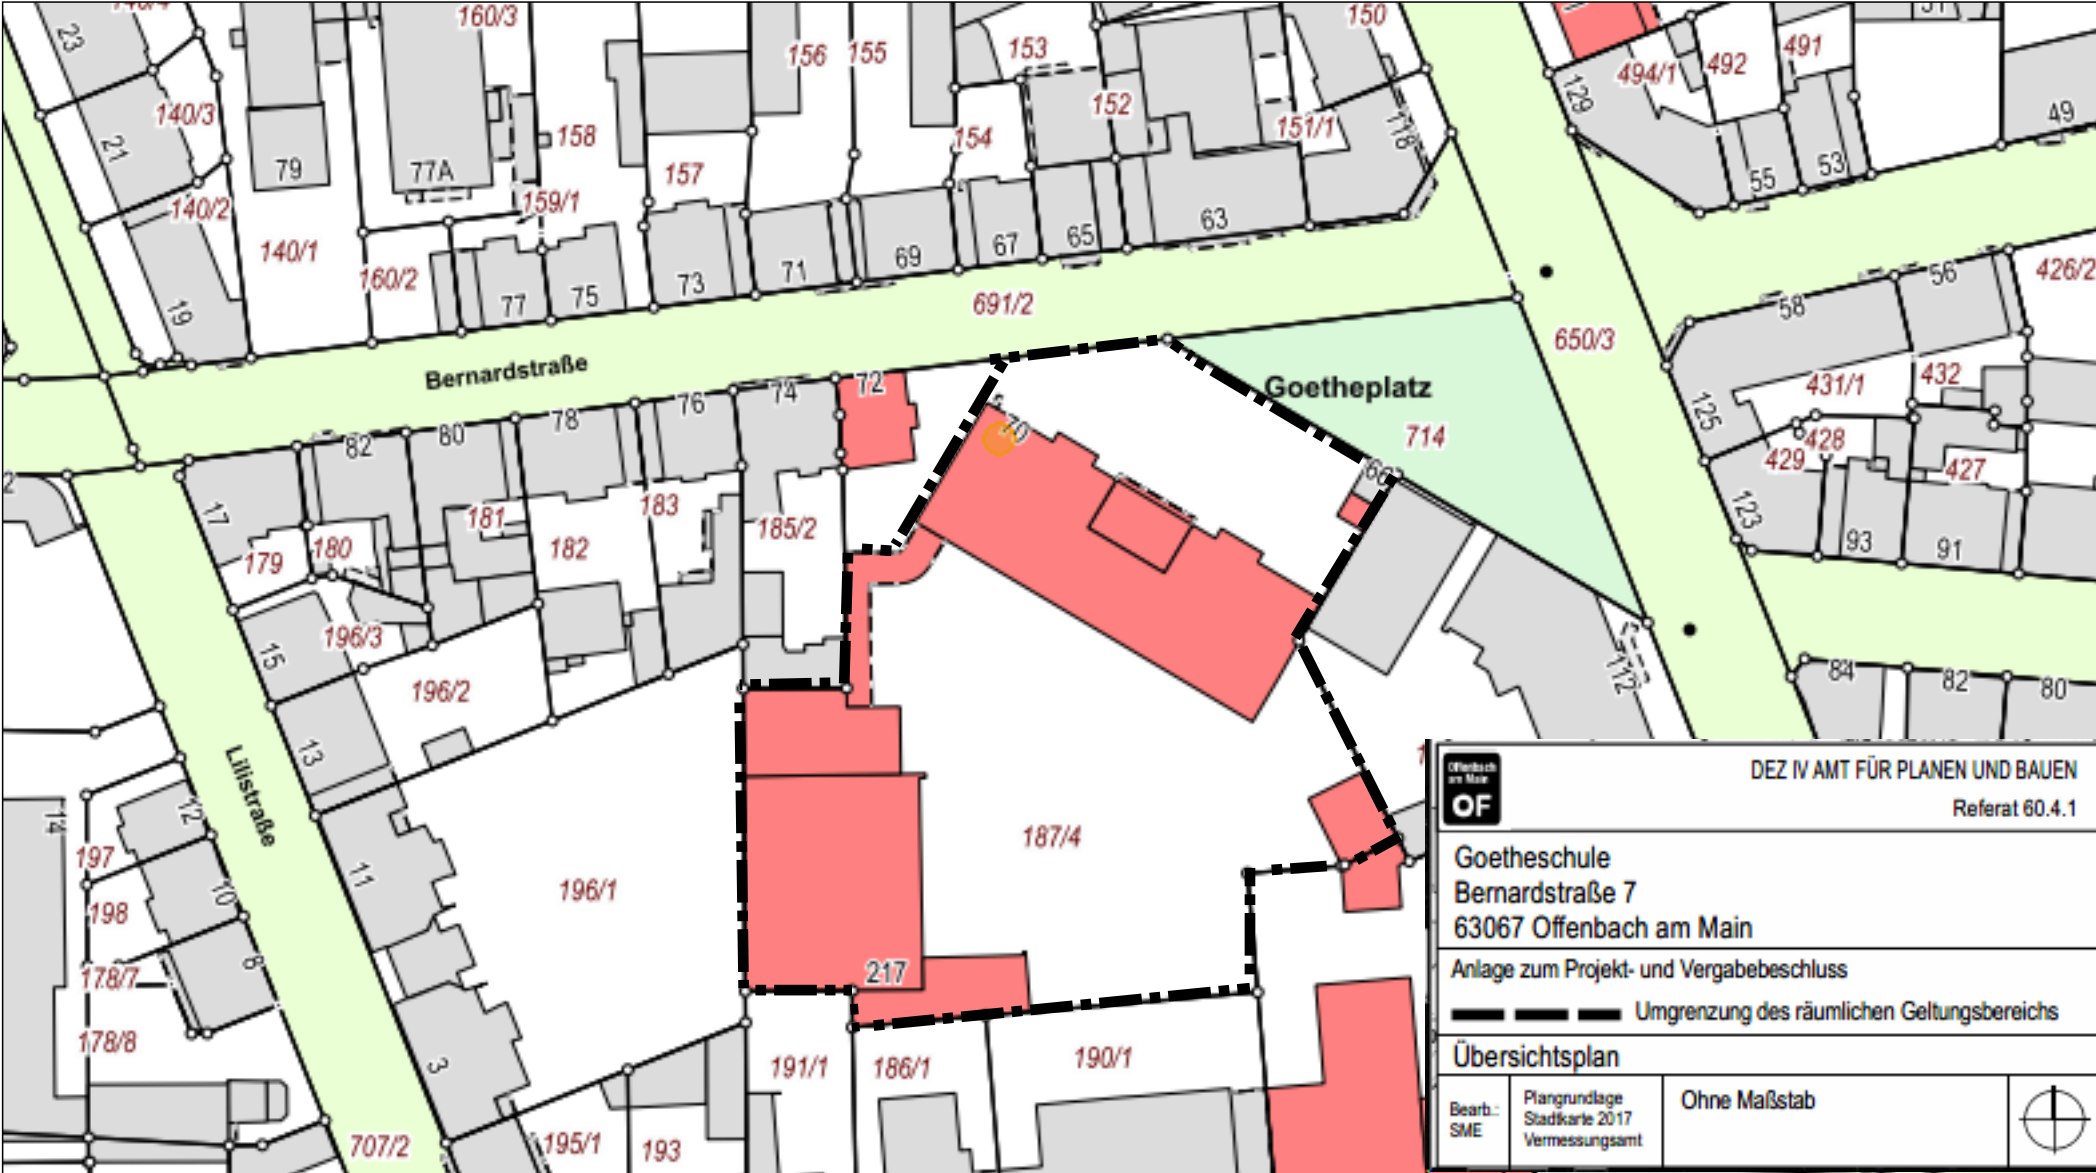

		DEZ IV AMT FÜR PLANEN UND BAUEN Referat 60.4.1	
Goetheschule Bernardstraße 7 63067 Offenbach am Main			
Anlage zum Projekt- und Vergabebeschluss			
———— Umgrenzung des räumlichen Geltungsbereichs			
Übersichtsplan			
Bearb.: SME	Plangrundlage Stadtkarte 2017 Vermessungsamt	Ohne Maßstab	