


Anlage 1 zur Mag.-Vorlage
Nr.

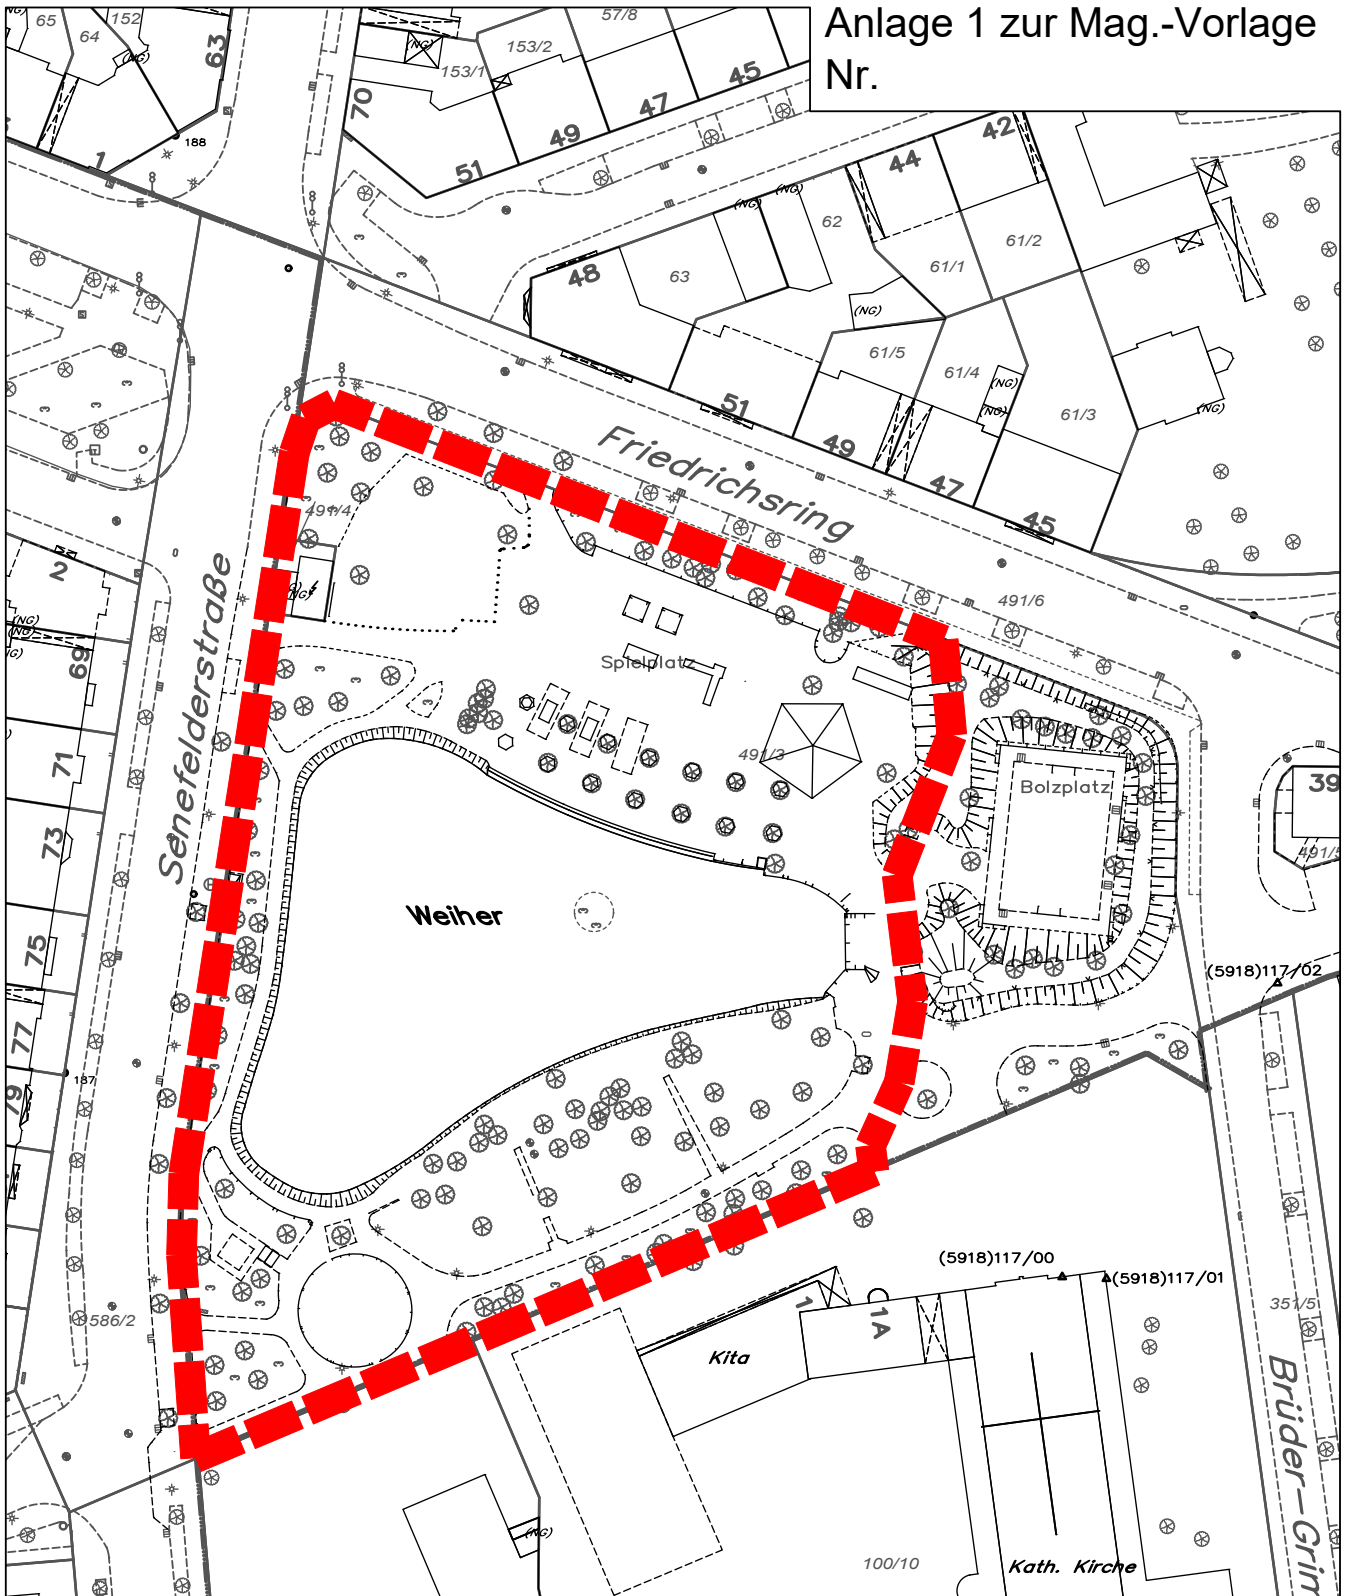

		Dez. IV Amt für Planen und Bauen Bereich 60.2	
Grünanlage Friedrichsweiher Sanierung inkl. Spielplatz und Teichsanierung			
Anlage zum Projektbeschluss			
Umgrenzung des räumlichen Geltungsbereiches			
Auszug aus der Stadtkarte		Layout: MagVorl	Maßstab: 1 : 1.000
Bearb./CAD: Ro/ ...	Plangrundlage: Stadtkarte 500	AZ: OS16_0000_41	Datum: 19-Dez-23
CAD-Datei: G:\Bereiche\60_2\60_23\Parks\PO10_Friedrichsweiher\07_Projektvorlagen\ungültig\Anlage_1_Stadtkarte.dwg			