


Stadtgebiet  
Obertshausen

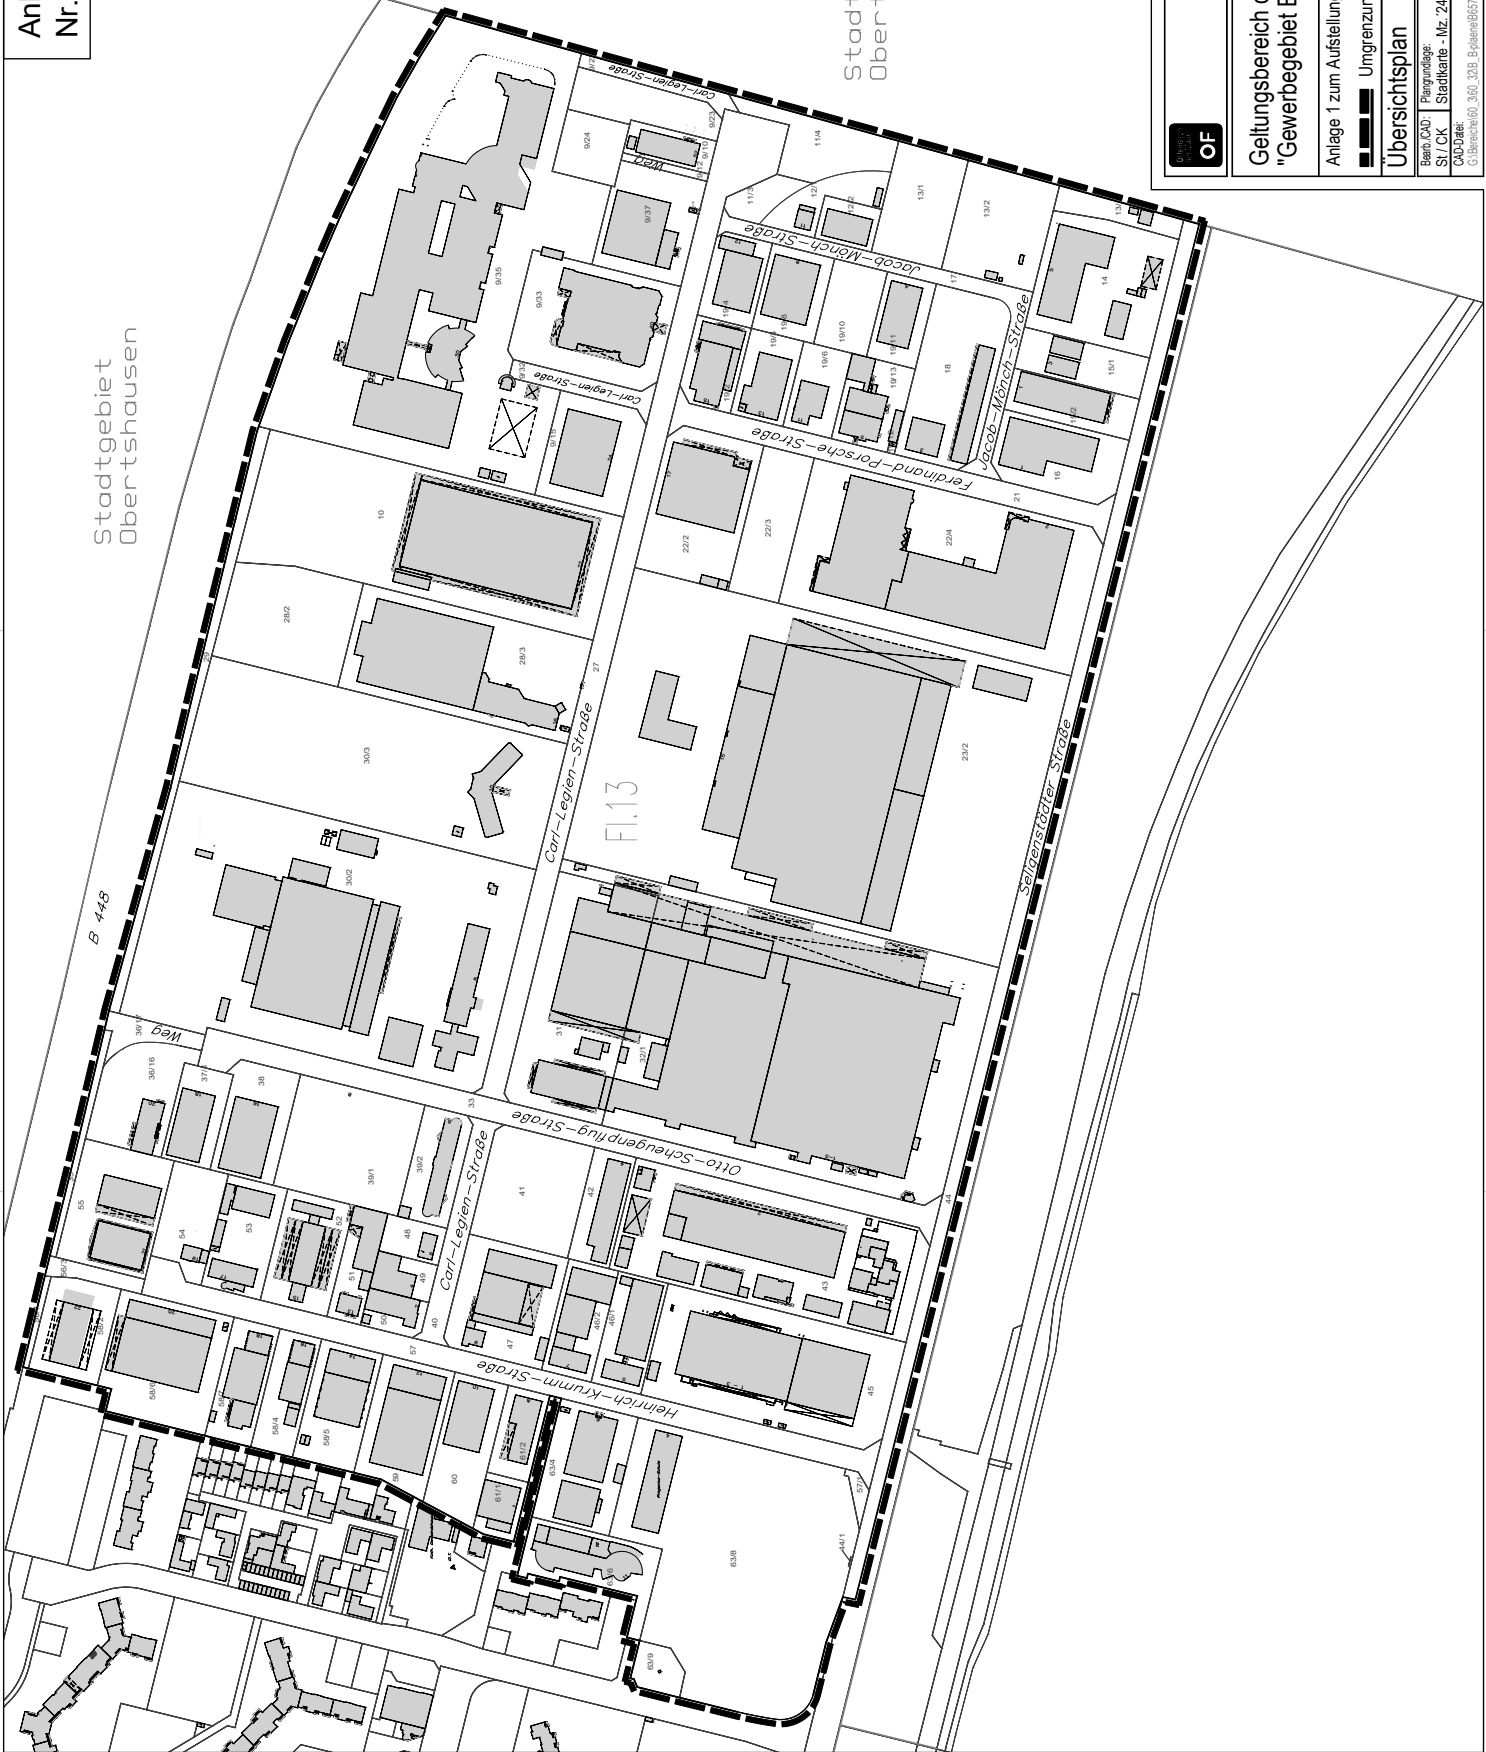

Stadtgebiet  
Obertshausen

**OF** DEZ IV - Amt für Planen und Bauen  
Bereich 60.3

Geltungsbereich des Bebauungsplans Nr. 657  
"Gewerbegebiet Bieber-Waldhof"

Anlage 1 zum Aufstellungsbeschluss  
Umgrünzung des räumlichen Geltungsbereichs

Übersichtsplan		Layout	Maßstab: o. M.
Bereit. CAD:	Planverfasser:	A3 quer	
SI / CK	Stichtag - Nr. 24	1:2	Plan-Nr.: 657.0000.31
CAD-Datum:			15.04.24
C:\Users\60_360_203_B\pierre\657_GE_Waldhof\09_CAD_Gebiet\2014_657.dwg			

