


Anlage 1 zur Mag.-Vorlage
Nr.

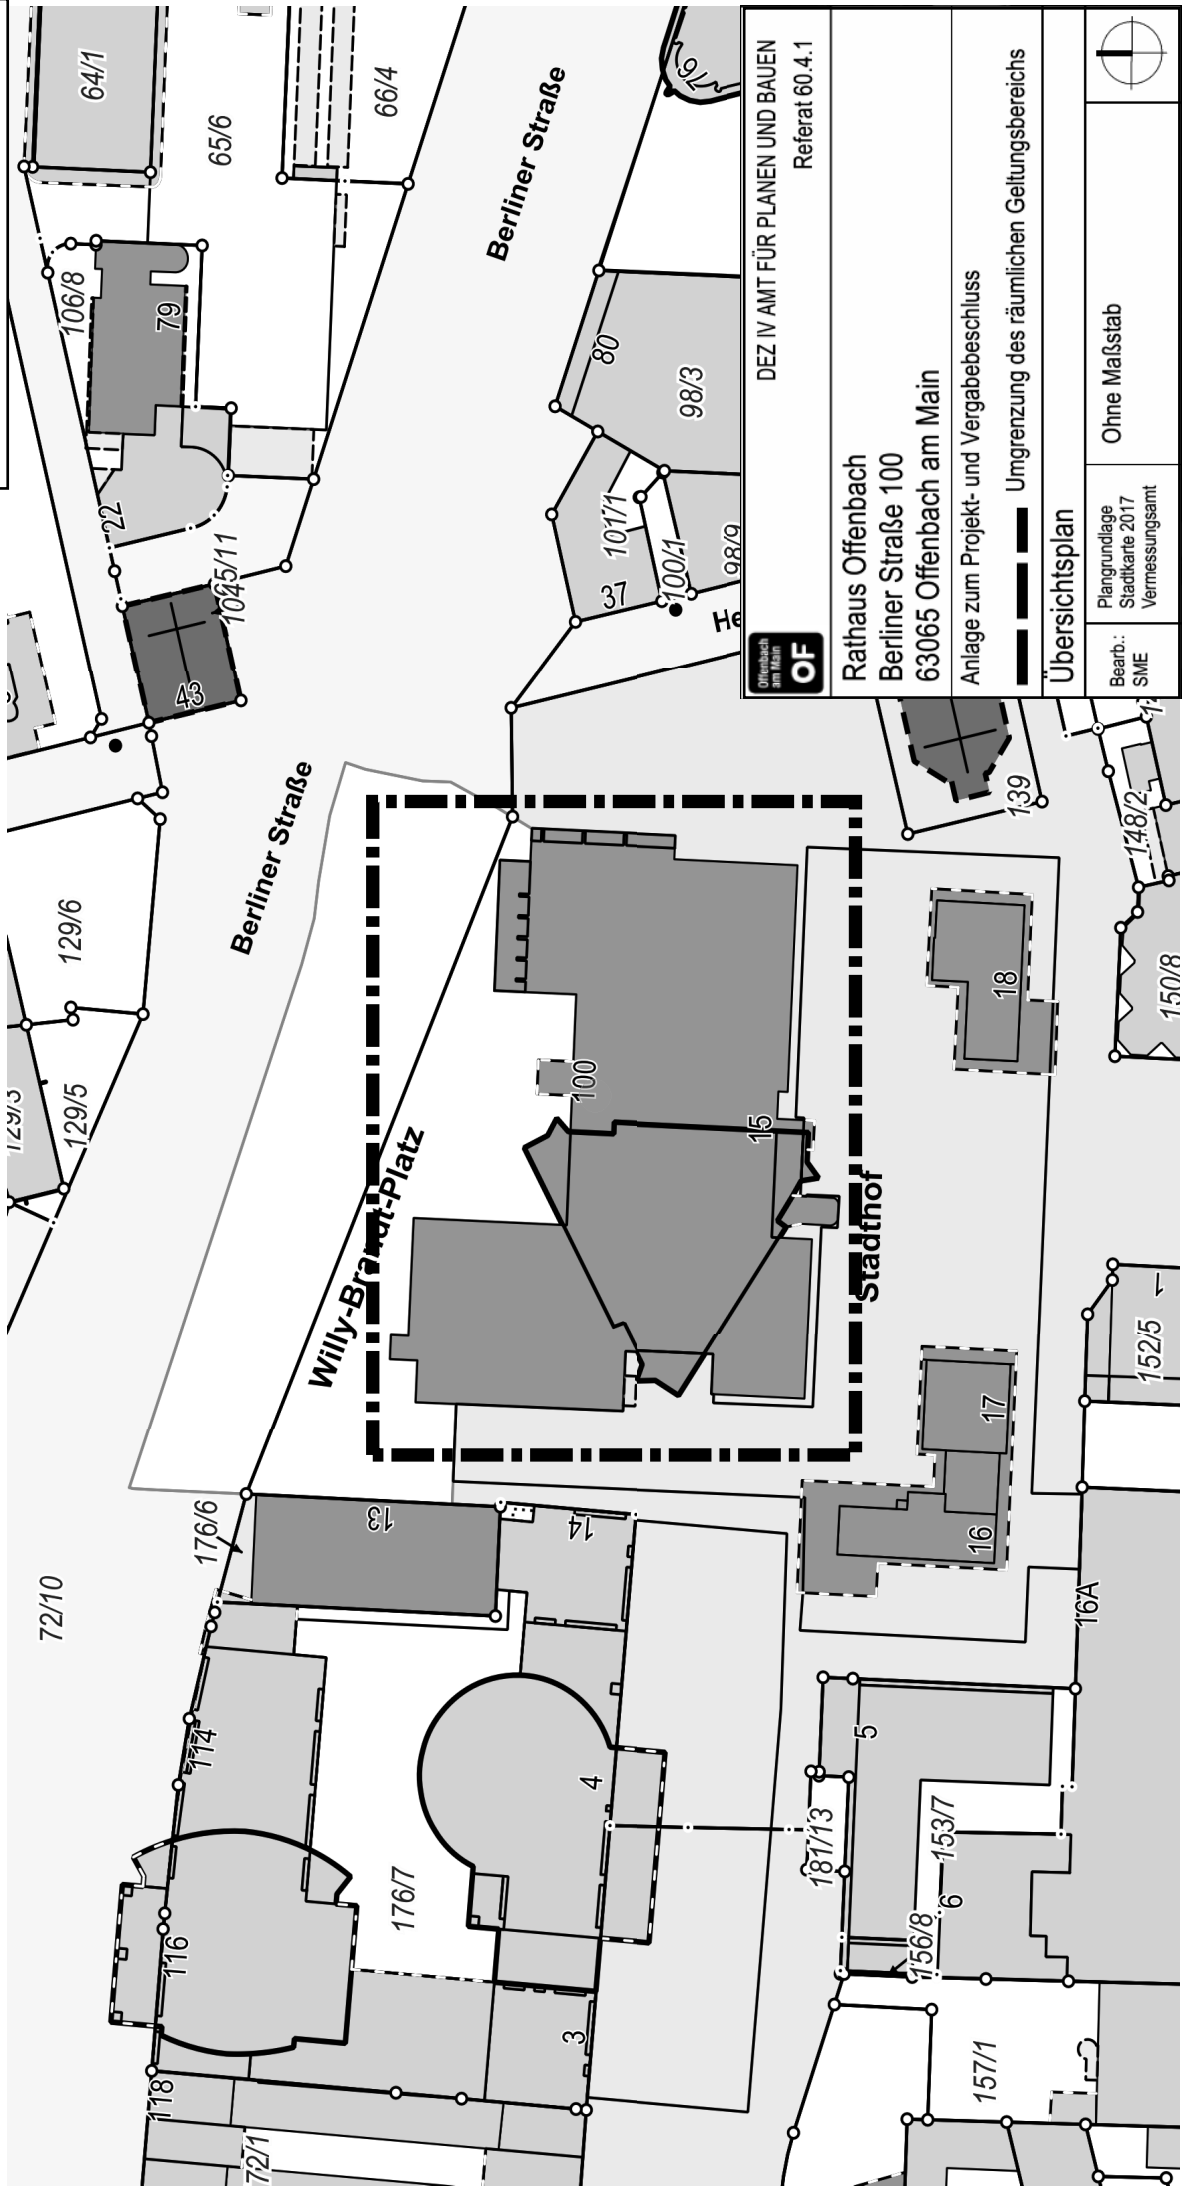

Druckbereich
am Blatt
OF

DEZ IV AMT FÜR PLANEN UND BAUEN
Referat 60.4.1

Rathaus Offenbach
Berliner Straße 100
63065 Offenbach am Main

Anlage zum Projekt- und Vergabebeschluss

Umgrenzung des räumlichen Geltungsbereichs

Übersichtsplan

Plangrundlage
Stadtkarte 2017
Vermessungsamt

Ohne Maßstab

