


# CHARAKTERISTISCHE STRAßENRAUMGESTALTUNG BEISPIEL STRACKGASSE SCHEMA UMGESTALTUNG

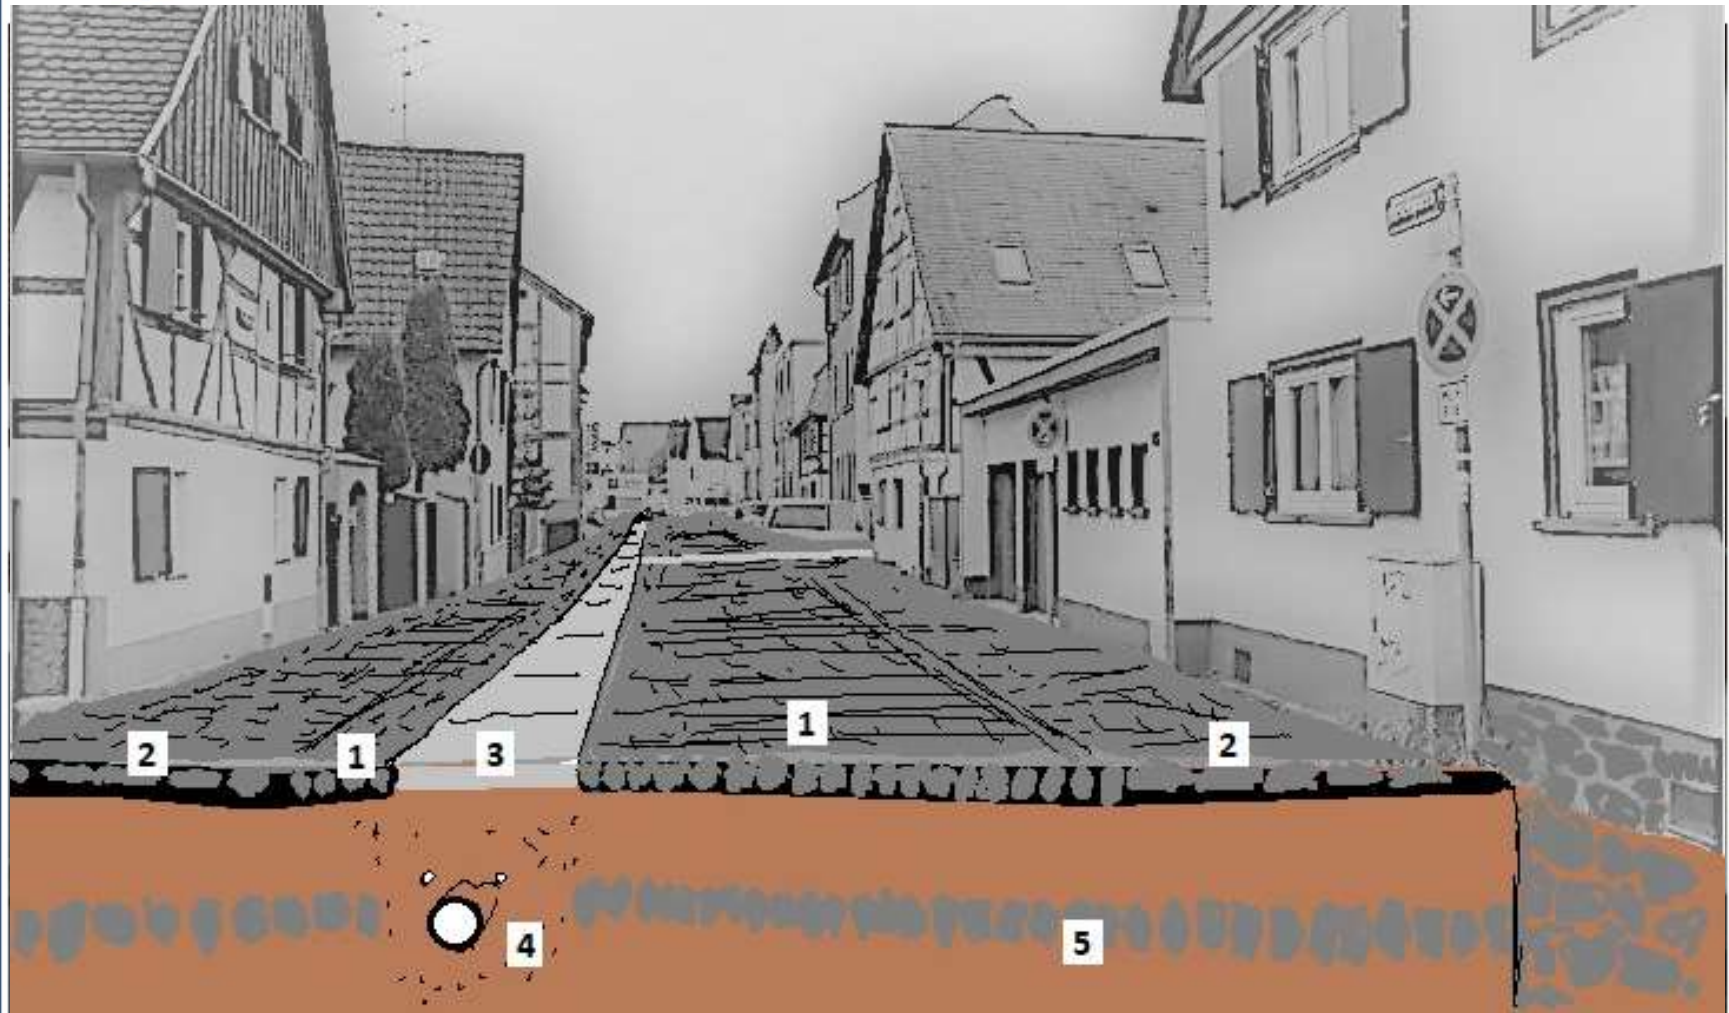

# CHARAKTERISTISCHE STRAßENRAUMGESTALTUNG BEISPIEL STRACKGASSE ERLÄUTERUNGEN

- 1 - freigelegtes Bestands-Kopfsteinpflaster
- 2 - Straßenniveaugleiche Neupflasterung Gehwege
- 3 - großformatige Fahrplatten/Asphaltierung für Fahrräder, Gehhilfen u.ä.
- 4 - Entwässerungskanal/Versorgungsleitungen
- 5 - älteres Bestandspflaster

Die Fahrspur für Fahrräder, Gehhilfen o.ä. ist über dem Kanalverlauf herzustellen, da hier bereits das Bestandspflaster entfernt wurde. Die wieder freigelegte Bestandspflasterung muss ggfls. ergänzt werden. Die Gehwege sind niveaugleich herzustellen. Ggfls. auch mit besser begehbarer Pflasteroberfläche.

Möblierung wird aufgrund der geringfügigen Straßenbreiten nur im Bereich der südlichen Strackgasse möglich sein.