


# Anlage 1 zur Mag.-Vorlage Nr.

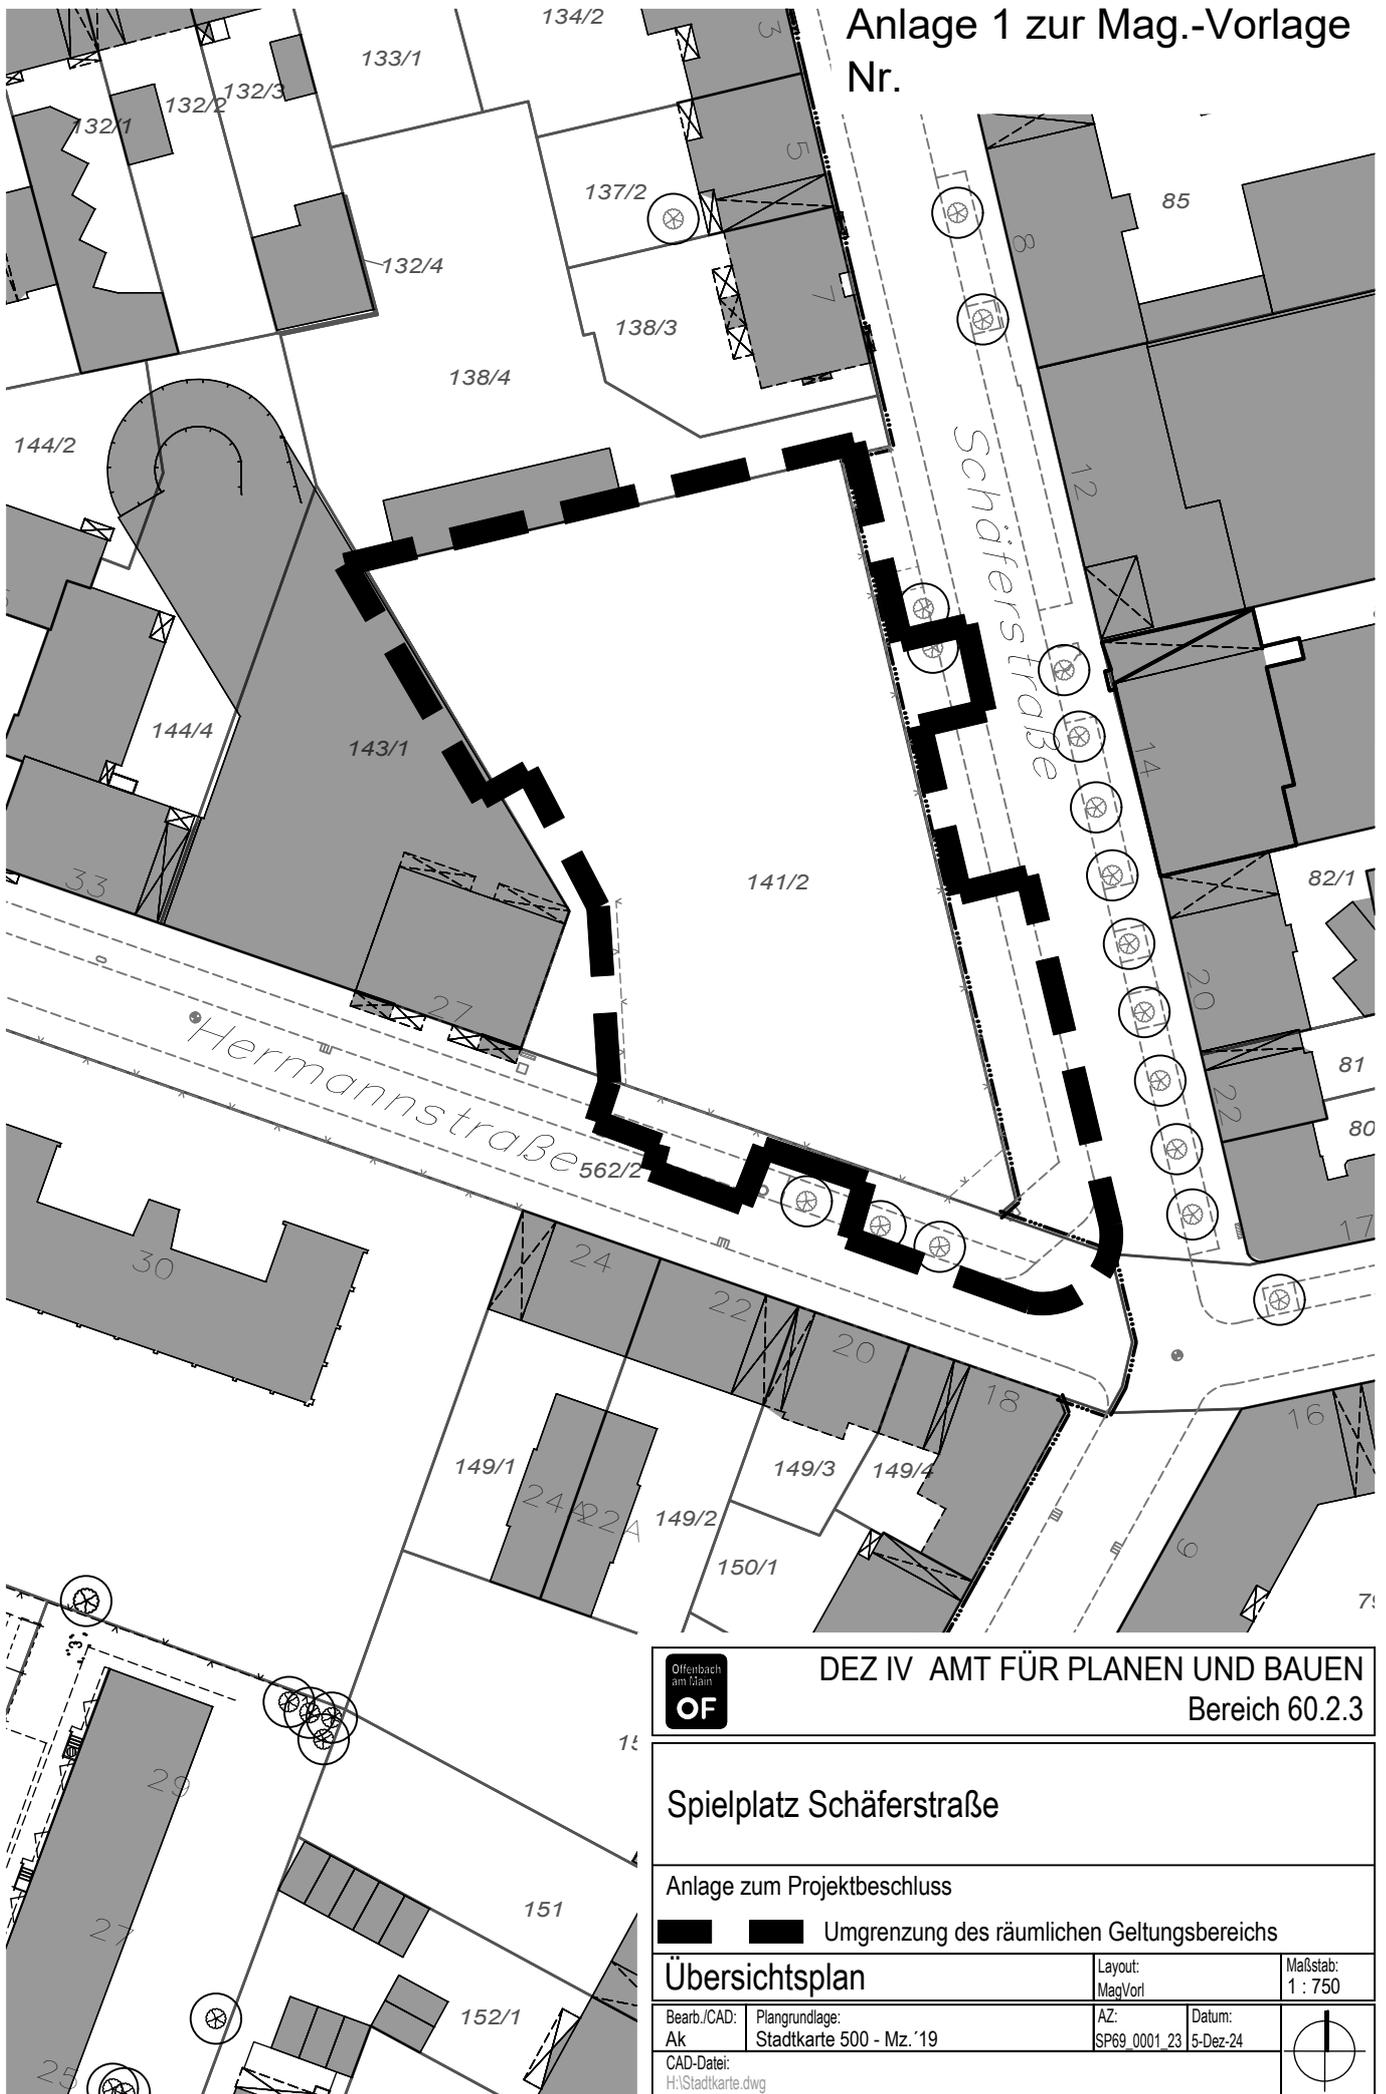


**DEZ IV AMT FÜR PLANEN UND BAUEN**  
 Bereich 60.2.3

**Spielplatz Schäferstraße**  
 Anlage zum Projektbeschluss

  Umgrenzung des räumlichen Geltungsbereichs

<b>Übersichtsplan</b>		Layout: MagVorl	Maßstab: 1 : 750
Bearb./CAD: Ak	Plangrundlage: Stadtkarte 500 - Mz.'19	AZ: SP69_0001_23	Datum: 5-Dez-24
CAD-Datei: H:\Stadtkarte.dwg			