


Anlage zur Mag.-Vorlage  
Nr.

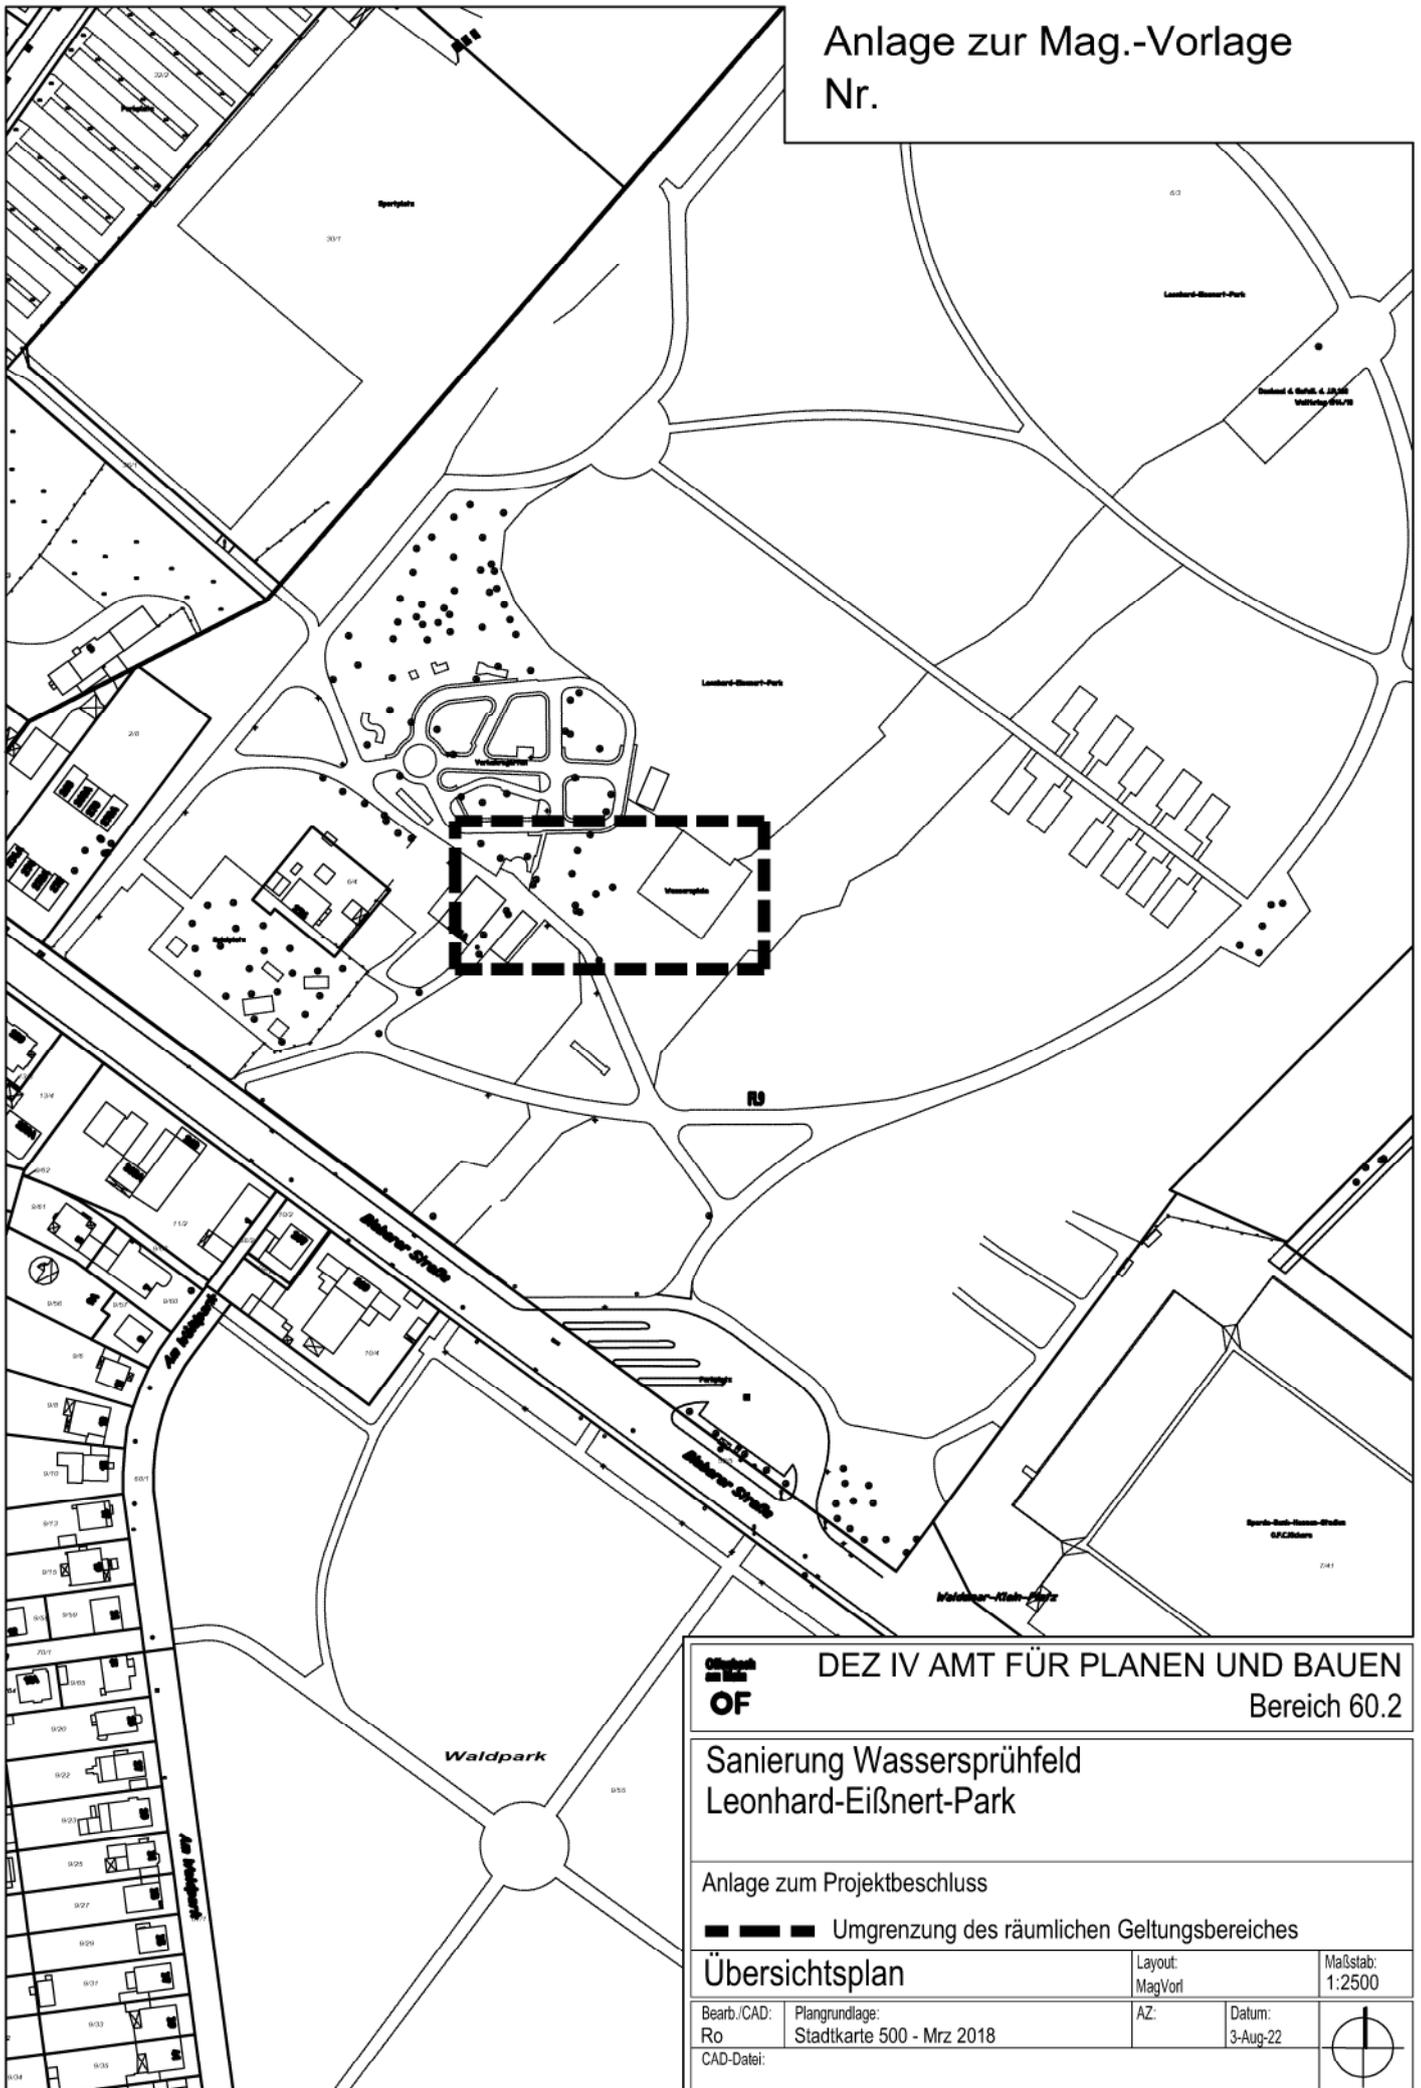

**OF** DEZ IV AMT FÜR PLANEN UND BAUEN  
Bereich 60.2

Sanierung Wassersprühfeld  
Leonhard-Eißnert-Park

Anlage zum Projektbeschluss  
 ■■■■■ Umgrenzung des räumlichen Geltungsbereiches

Übersichtsplan

|                   |   |     |                    |                    |                    |
|-------------------|---|-----|--------------------|--------------------|--------------------|
| Bearb./CAD:<br>Ro | Plangrundlage:<br>Stadtkarte 500 - Mrz 2018 | AZ: | Datum:<br>3-Aug-22 | Layout:<br>MagVorl | Maßstab:<br>1:2500 |
| CAD-Datei:        |   |     |                    |                    |                    |
|                   |   |     |                    |                    |                    |